



Beseda s občany
25. 4. 2024

Investiční akce
Městyse Nezamyslice
2024 - 2026



Městyse Nezamyslice - Investice 2023



Veřejné osvětlení – výměna svítidel



Zateplení štítů na DPS



Hřbitov – lavičky a klimatizace





Městyse Nezamyslice - Investice 2023



Těšice – světla a lavičky v parku



Těšice – oprava cesty




Těšice – demolice RD č. 26





Městyse Nezamyslice - Investice 2023

Končiny – výsadba stromů

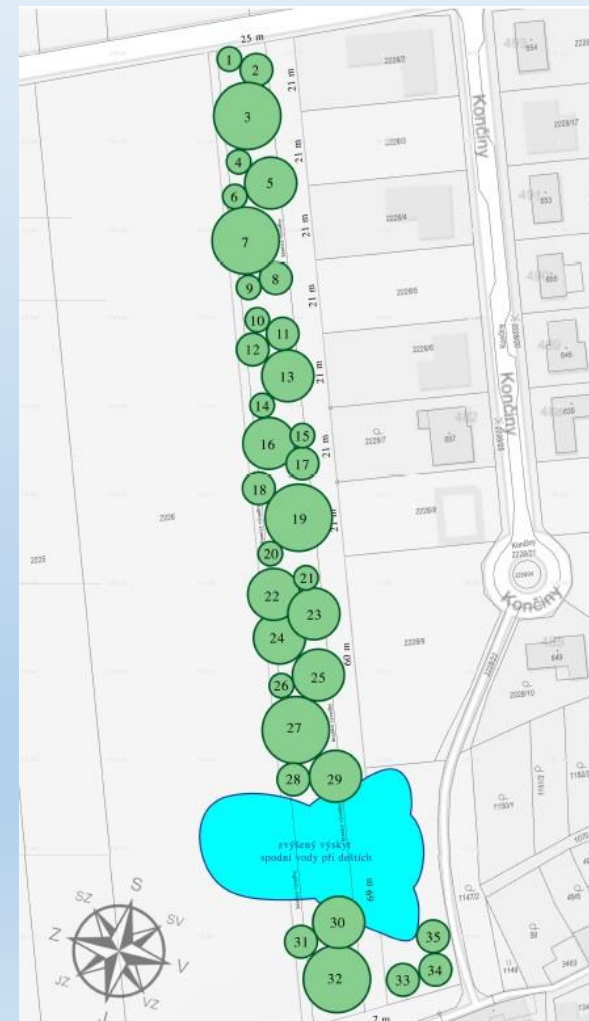



Městyse Nezamyslice - Investice 2023 / 2024



ZŠ – podlahy ve 2 třídách



Světla v ZUŠ





Městyse Nezamyslice - Investice 2024 - 2026

st. hasičárna → pohřební služba





Městyse Nezamyslice - Investice 2024 - 2026

st. hasičárna → pohřební službu






Městyse Nezamyslice - Investice 2024 - 2026


Cyklostezka směr Ivanovice na Hané





Městysse Nezamyslice - Investice 2024 - 2026

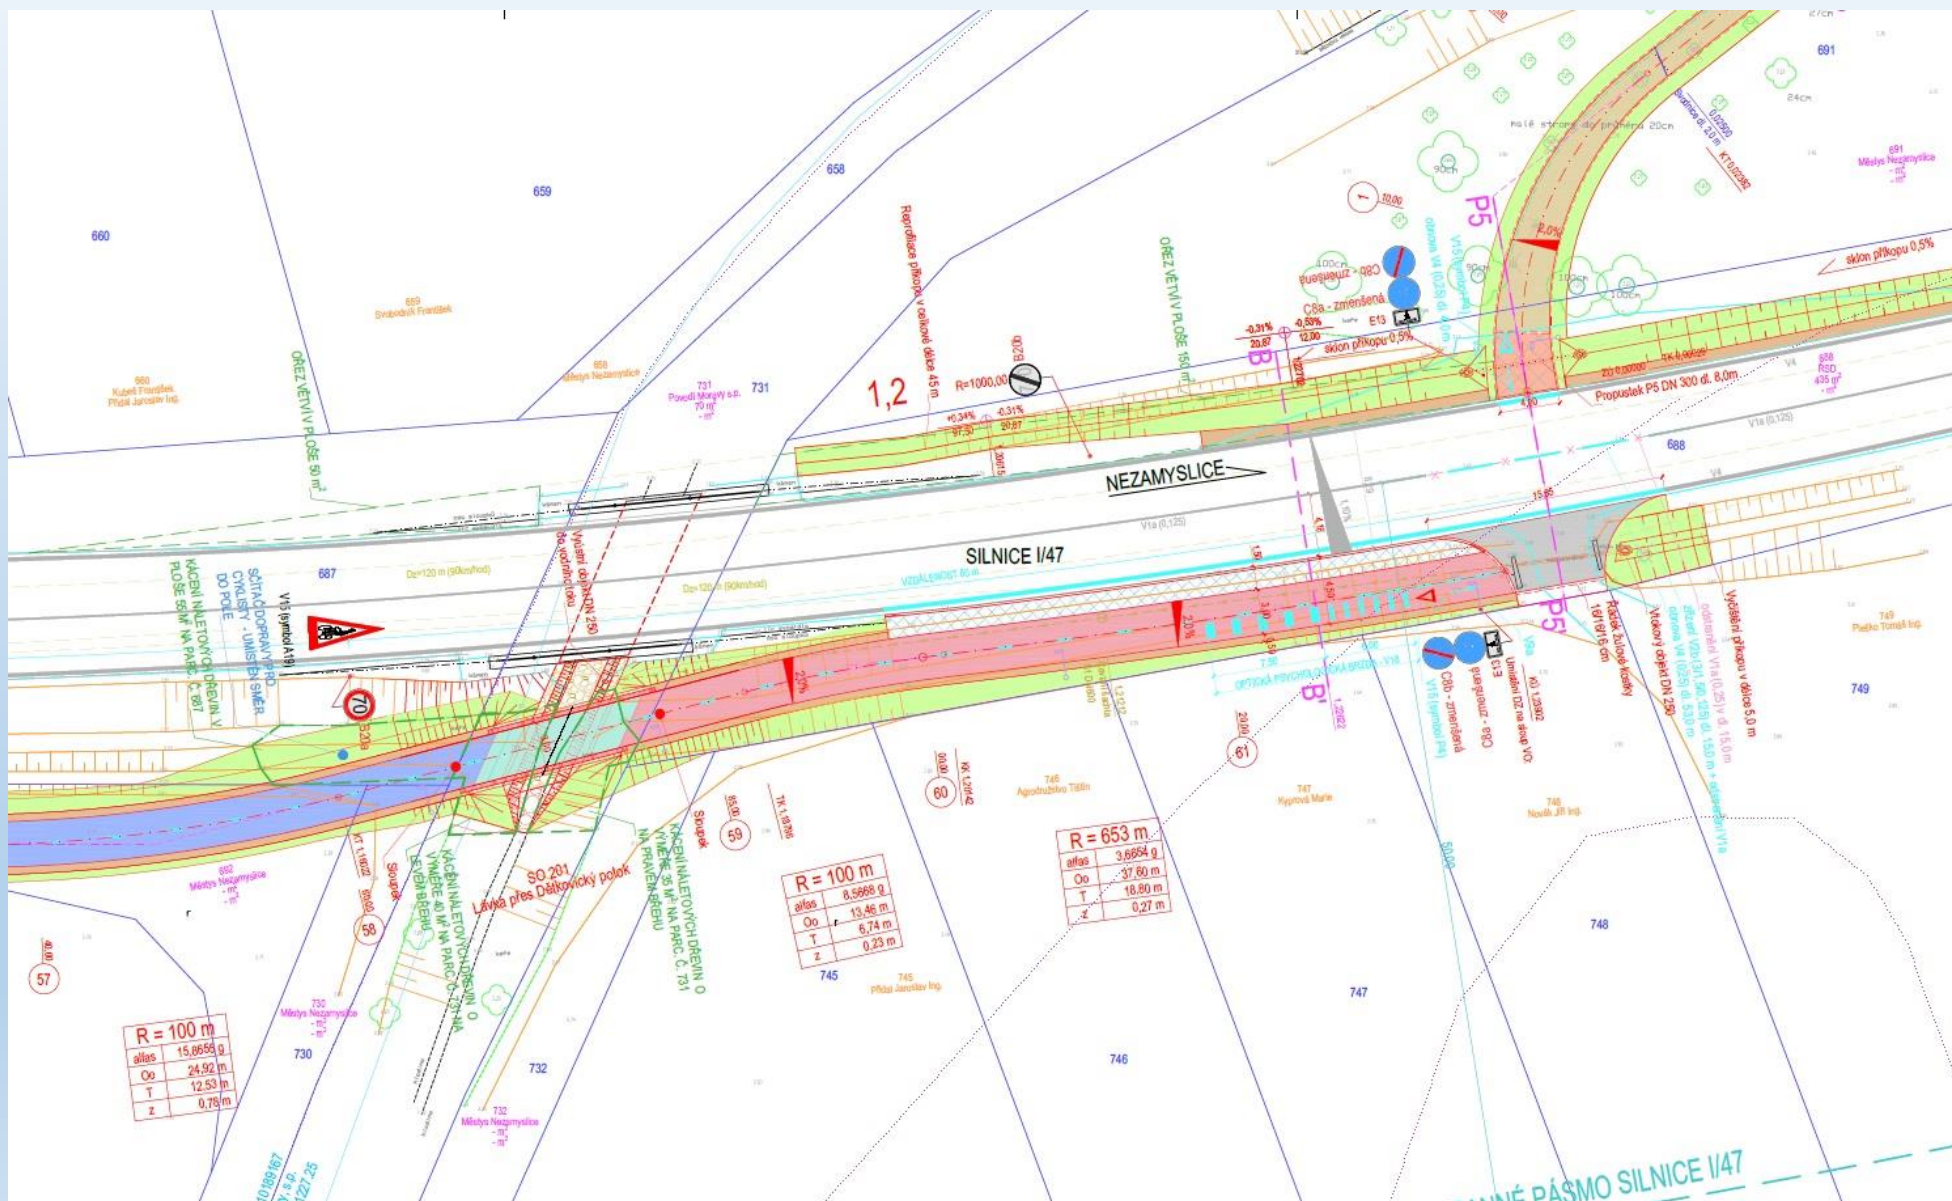

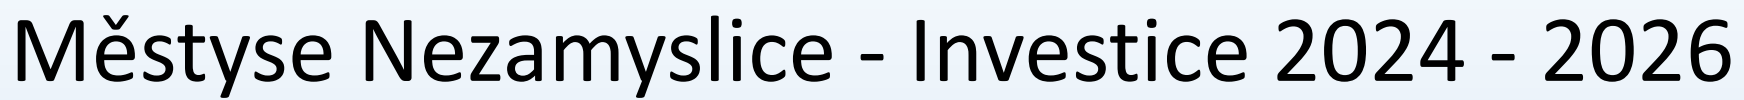



Městyse Nezamyslice - Investice 2024 - 2026



Chodník kolem Vyškovské





Městyse Nezamyslice - Investice 2024 - 2026




Prostor před obchody

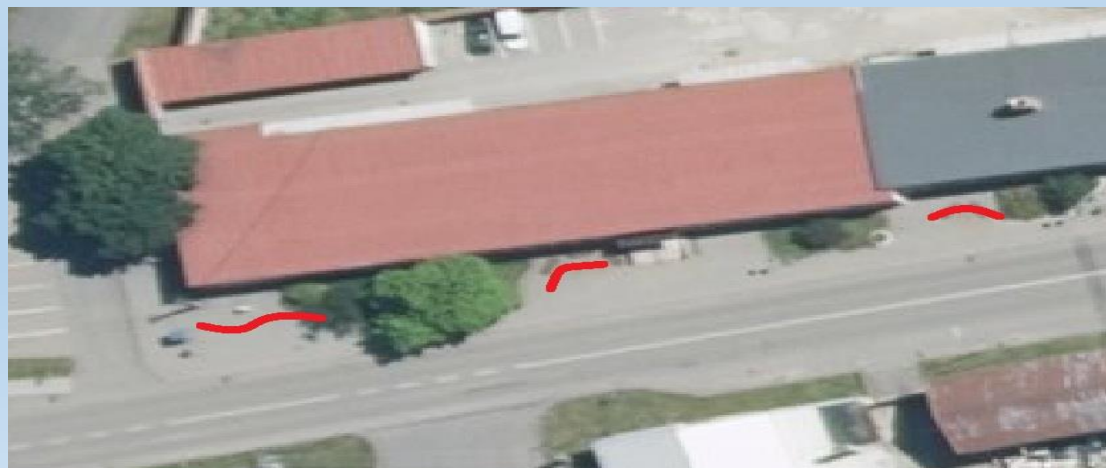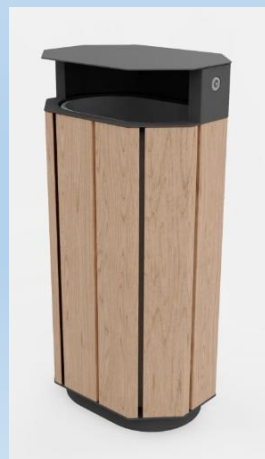



Městyse Nezamyslice - Investice 2024 - 2026


Končiny – „suchý“ poldr

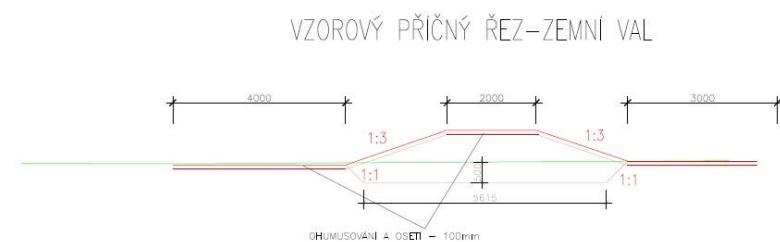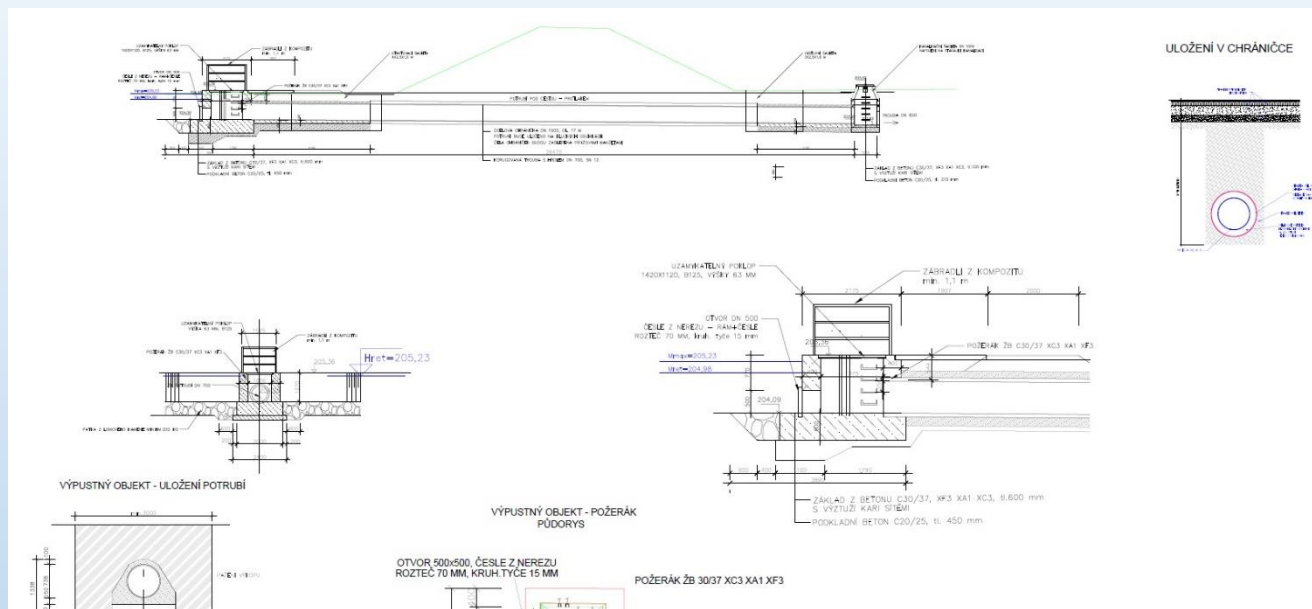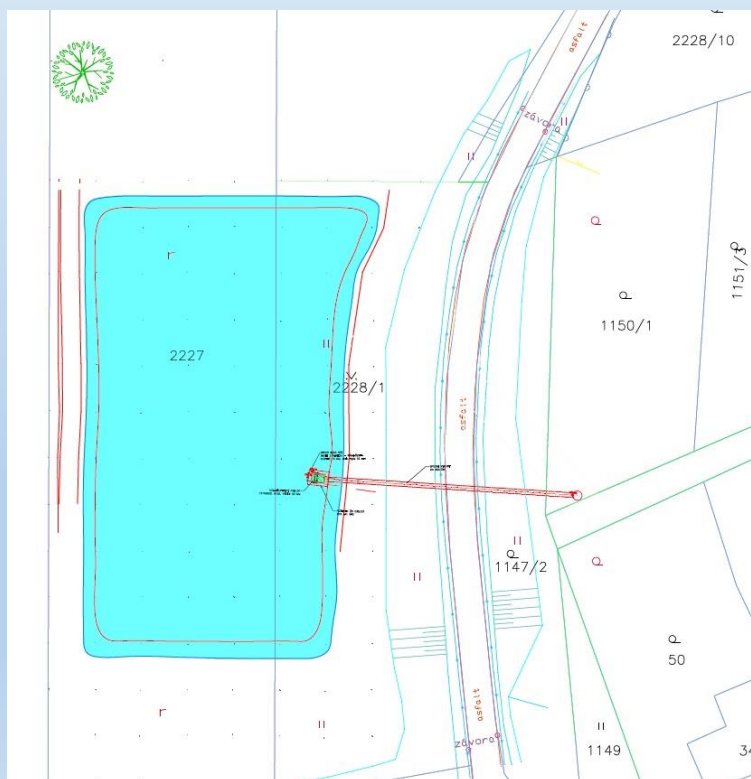



Městyse Nezamyslice - Investice 2024 - 2026




Byty na ul. gen. Svobody

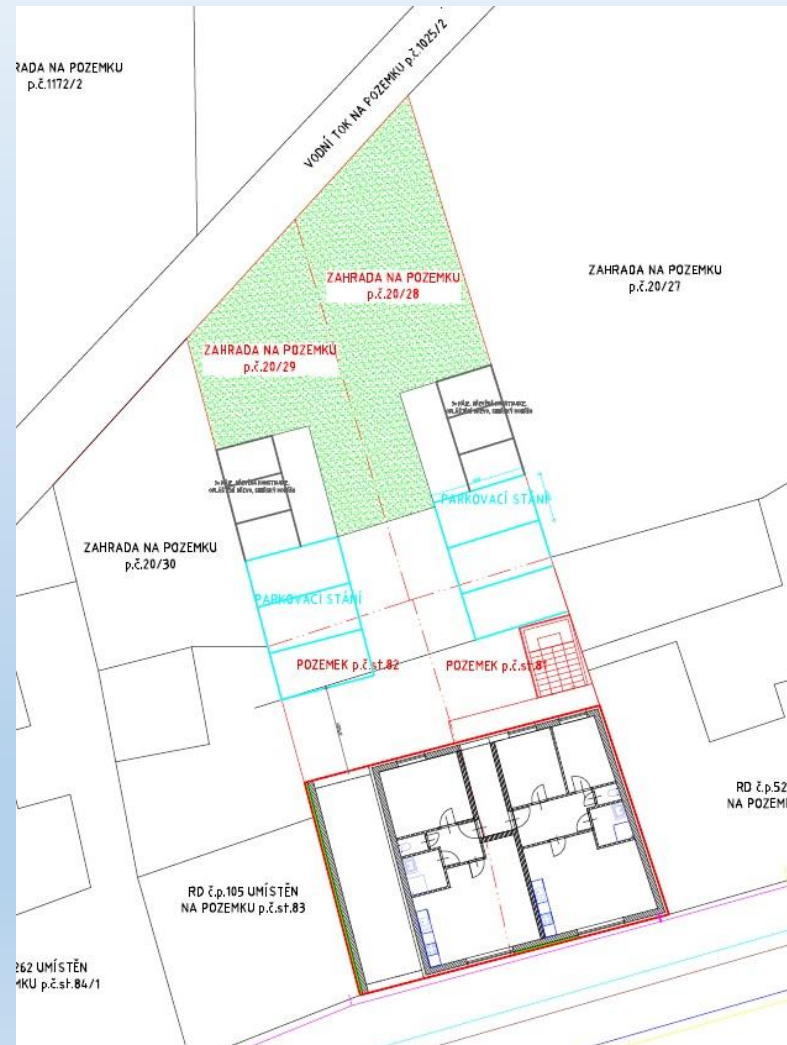



Městyse Nezamyslice - Investice 2024 - 2026

Byty na ul. gen. Svobody

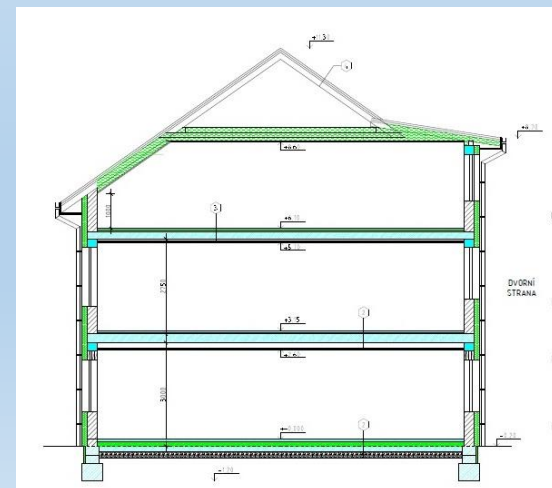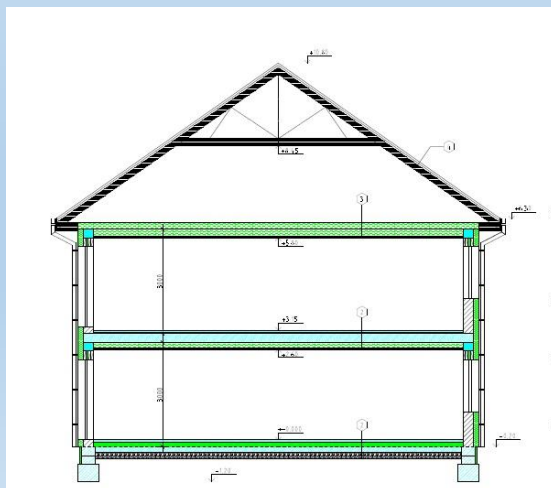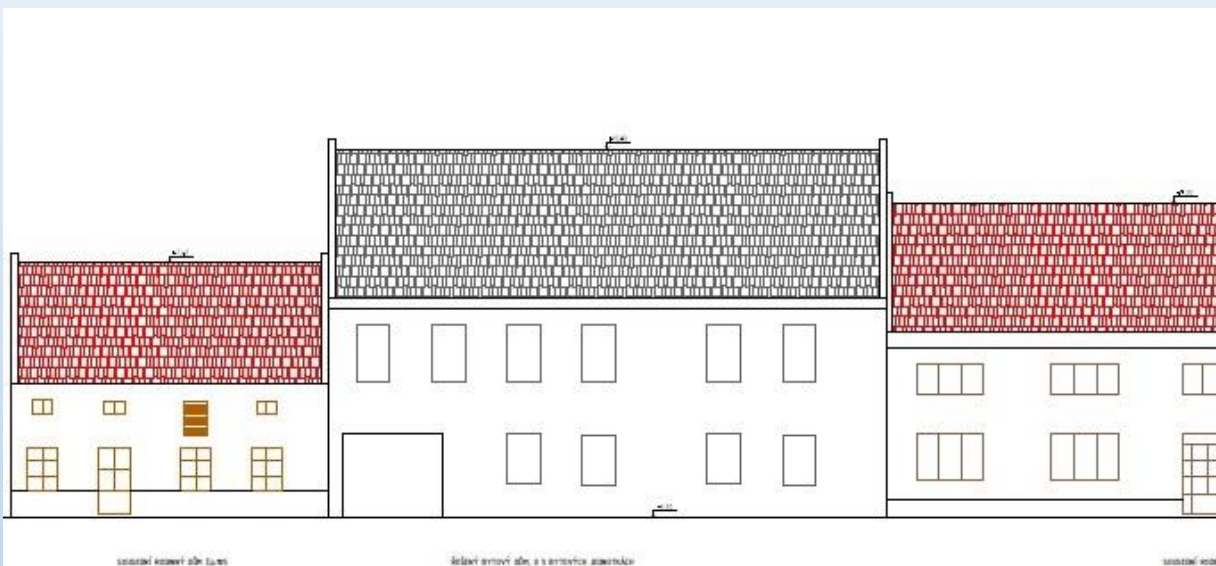



Městys Nezamyslice - Investice 2024 - 2026

Zastřešení tribuny



Dráha 60 m + doskočiště





Městyse Nezamyslice - Investice 2024 - 2026

Areál v parku





Městyse Nezamyslice - Investice 2024 - 2026


Prostranství mezi ZŠ a MŠ





Městys Nezamyslice - Investice 2024 - 2026

Parkoviště Vyškovská a úprava plochy v Těšicích

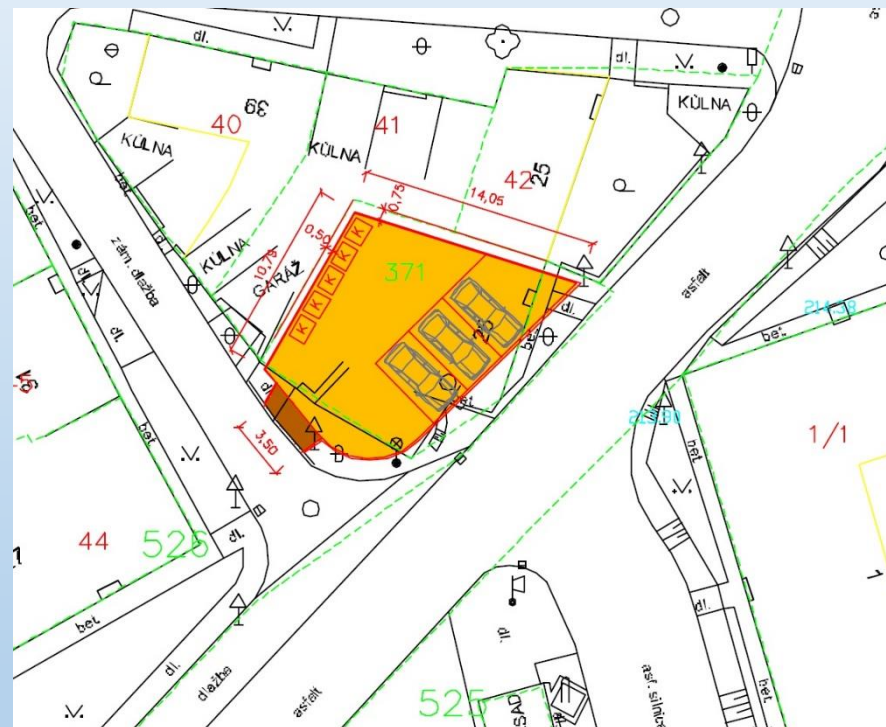



Městyse Nezamyslice - Investice 2024 - 2026

Pumptruck dráha



Mostek v Těšicích





Městyse Nezamyslice - Investice 2024 - 2026


Dokončení výměny VO

„Cvičák“ – brána a nová elektrika

FVE a TČ na ZŠ a MŠ

- elektrika v budově A ZŠ
- oprava střechy SRC a „klubu“
- rozšíření MŠ
-

Modernizace trati Brno - Přerov

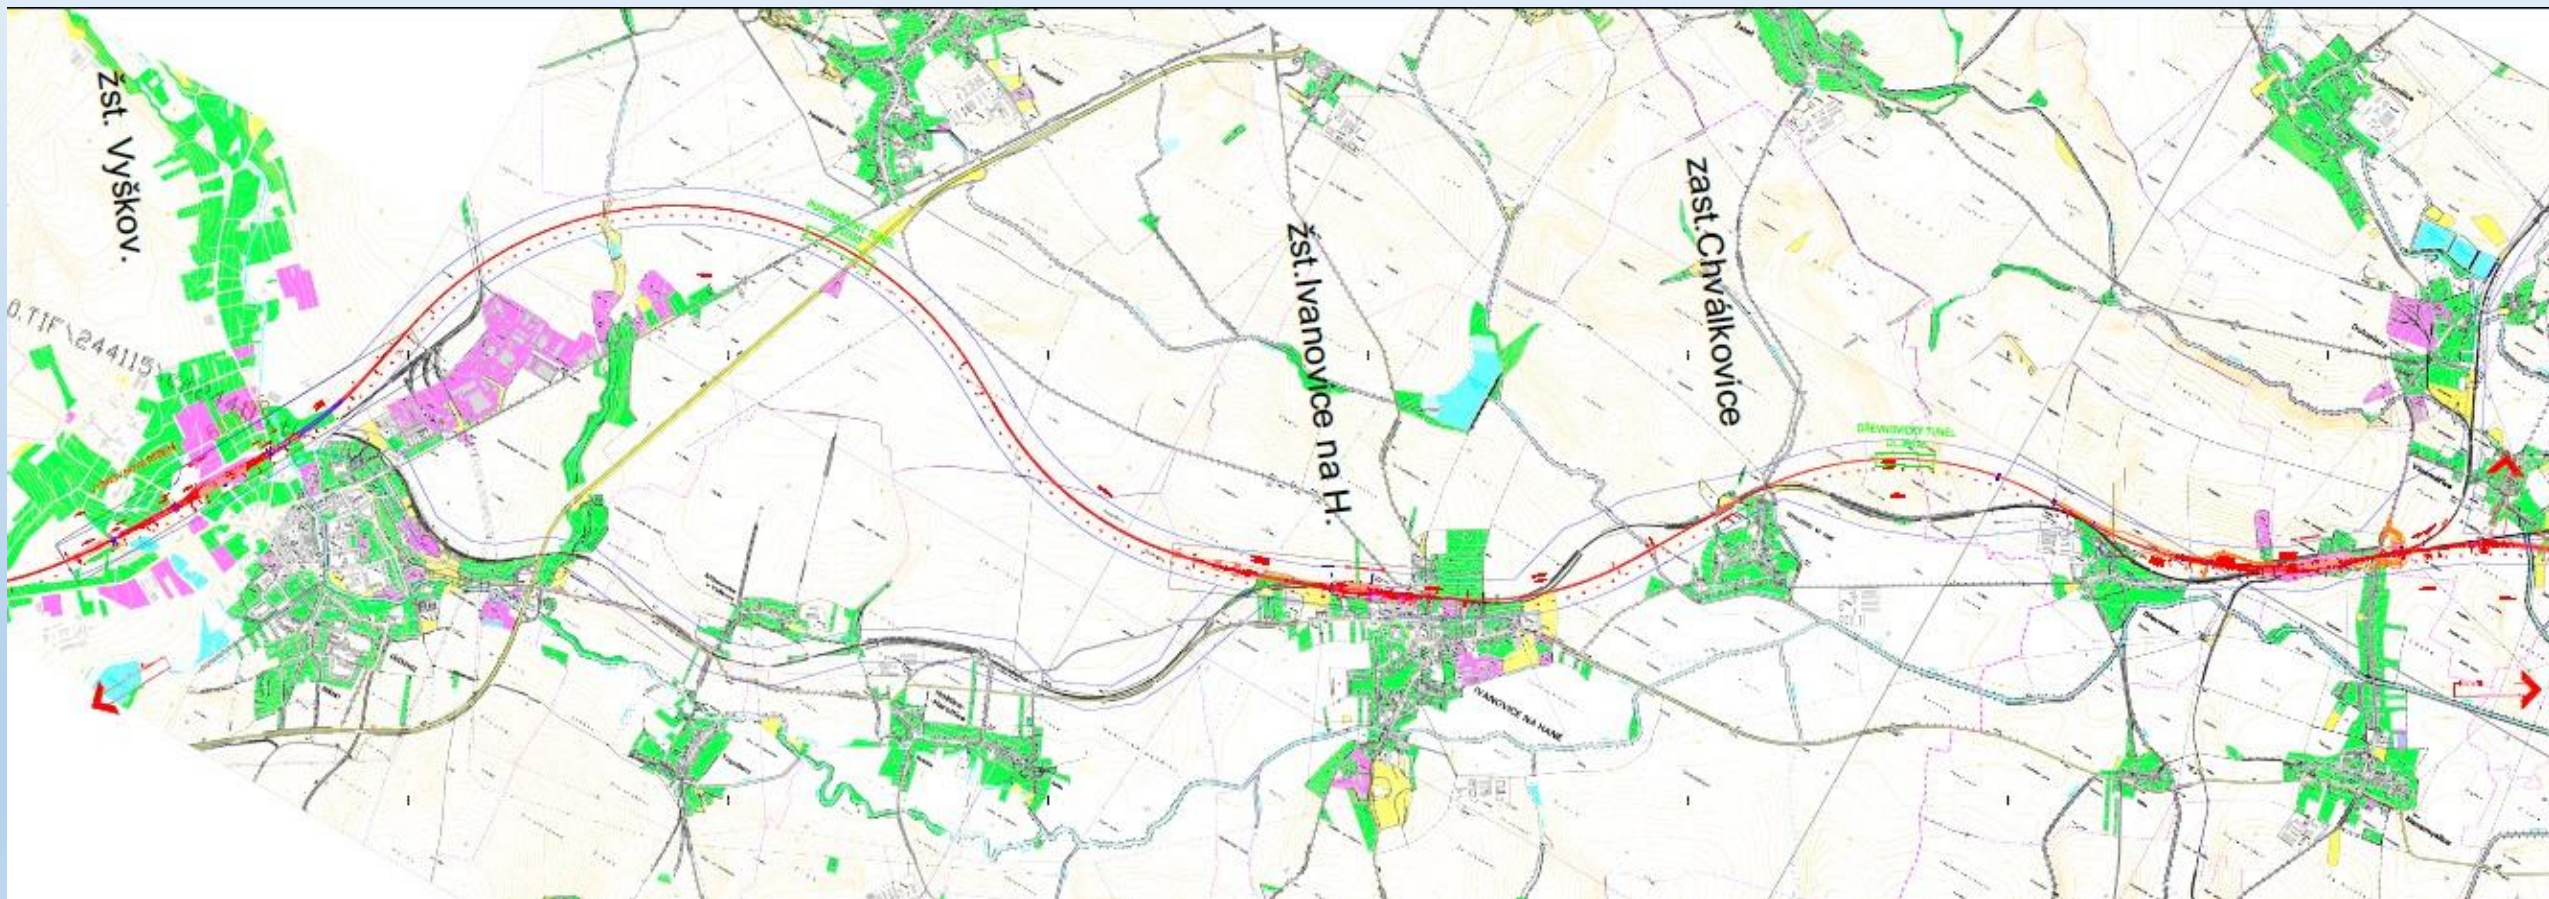


Modernizace trati Brno - Přerov

SITUACE V RASTROVÉ MAPĚ


M 1:10 000

varianta: M2, K3


Úsek: žst. Ivanovice na Hané - žst. Nezamyslice

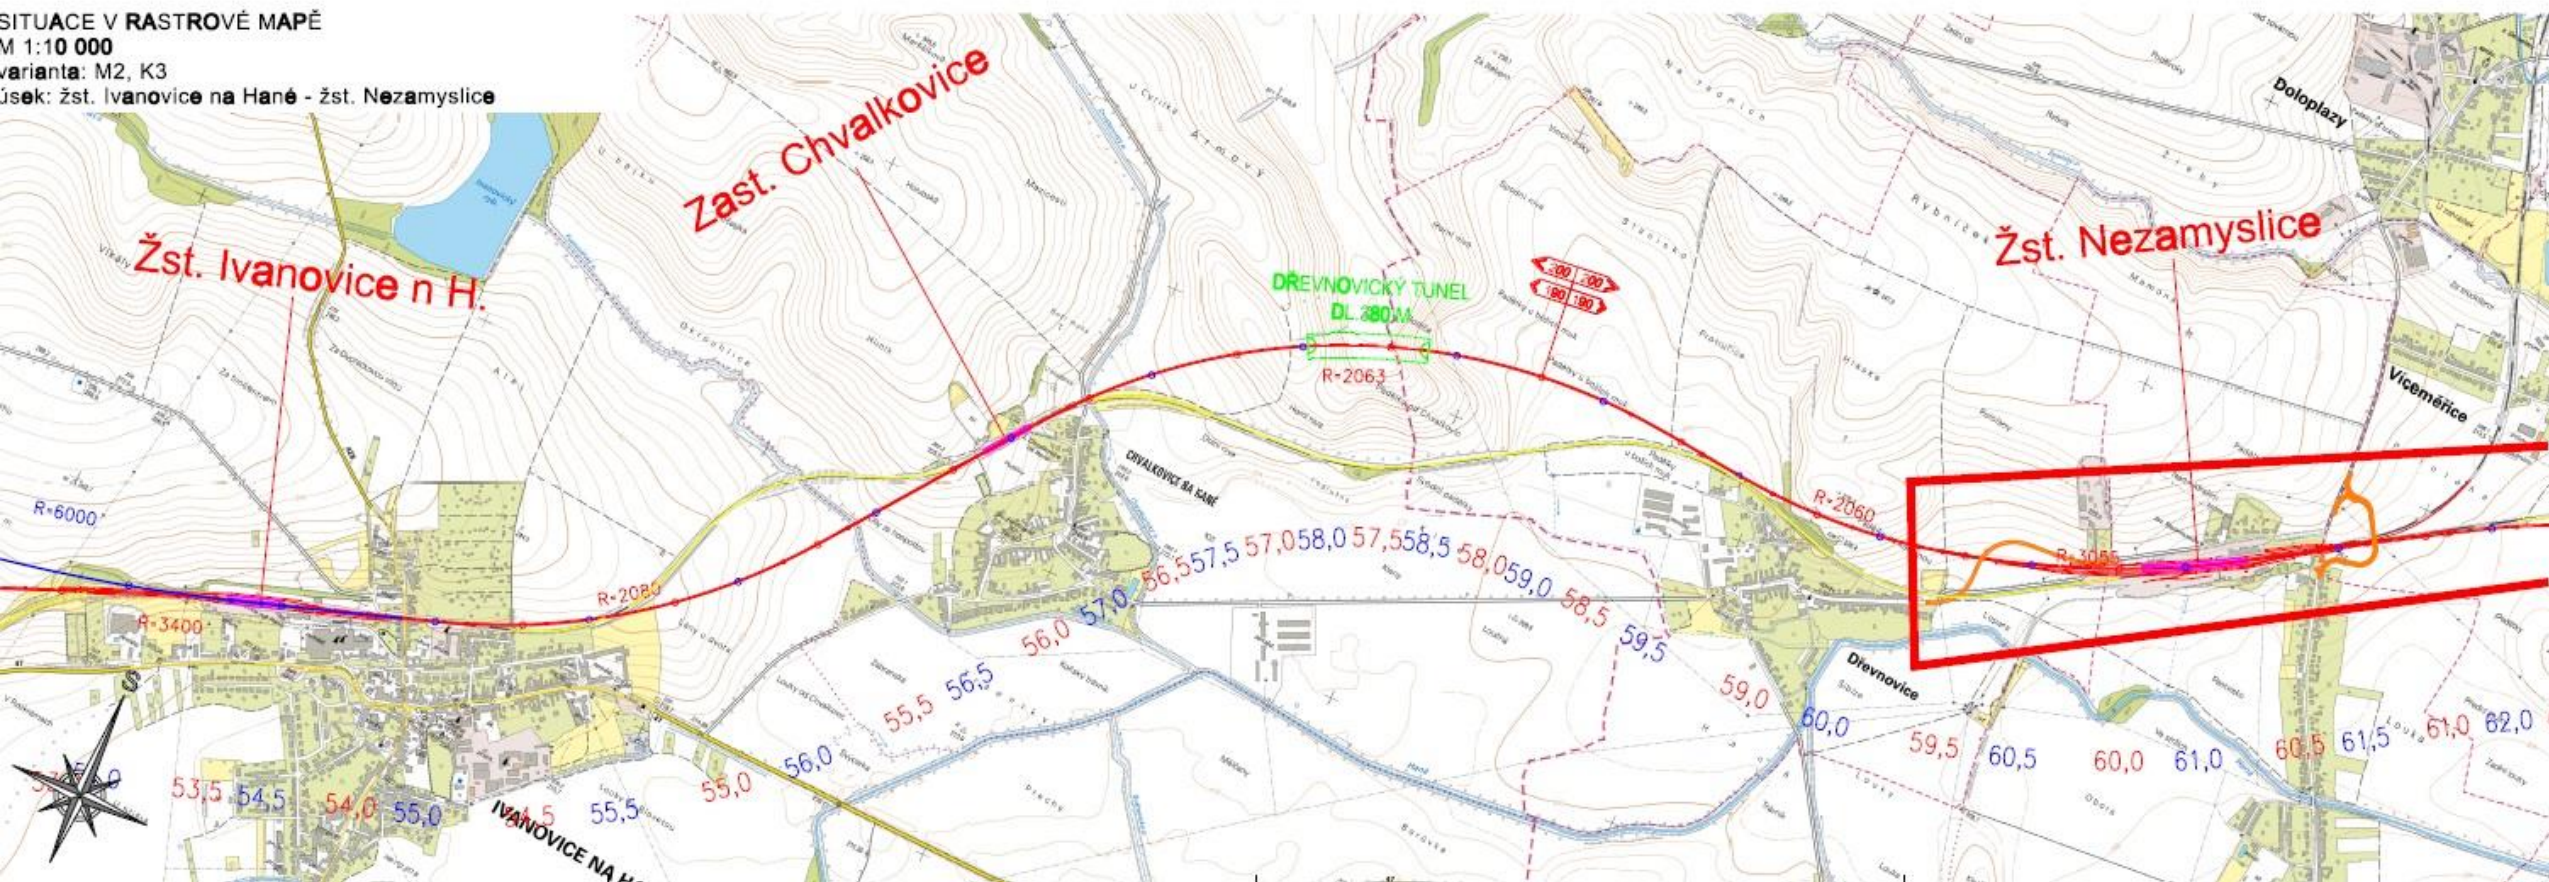

Modernizace trati Brno - Přerov

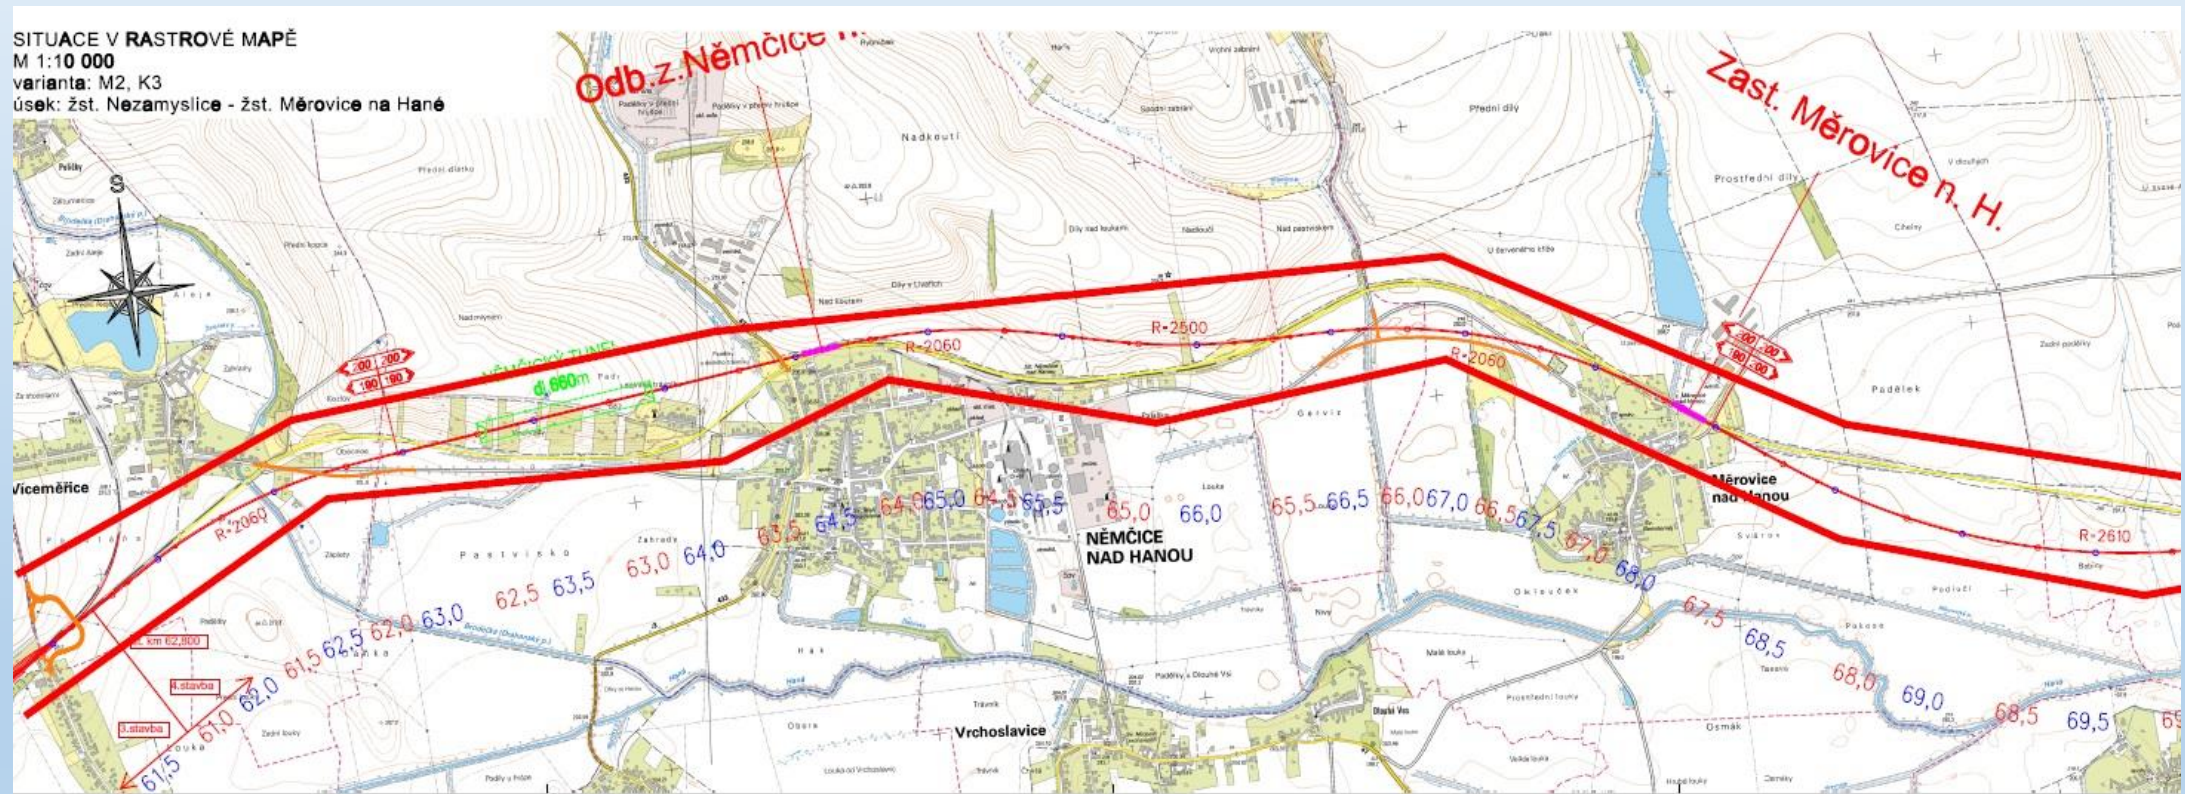


Modernizace trati Brno - Přerov

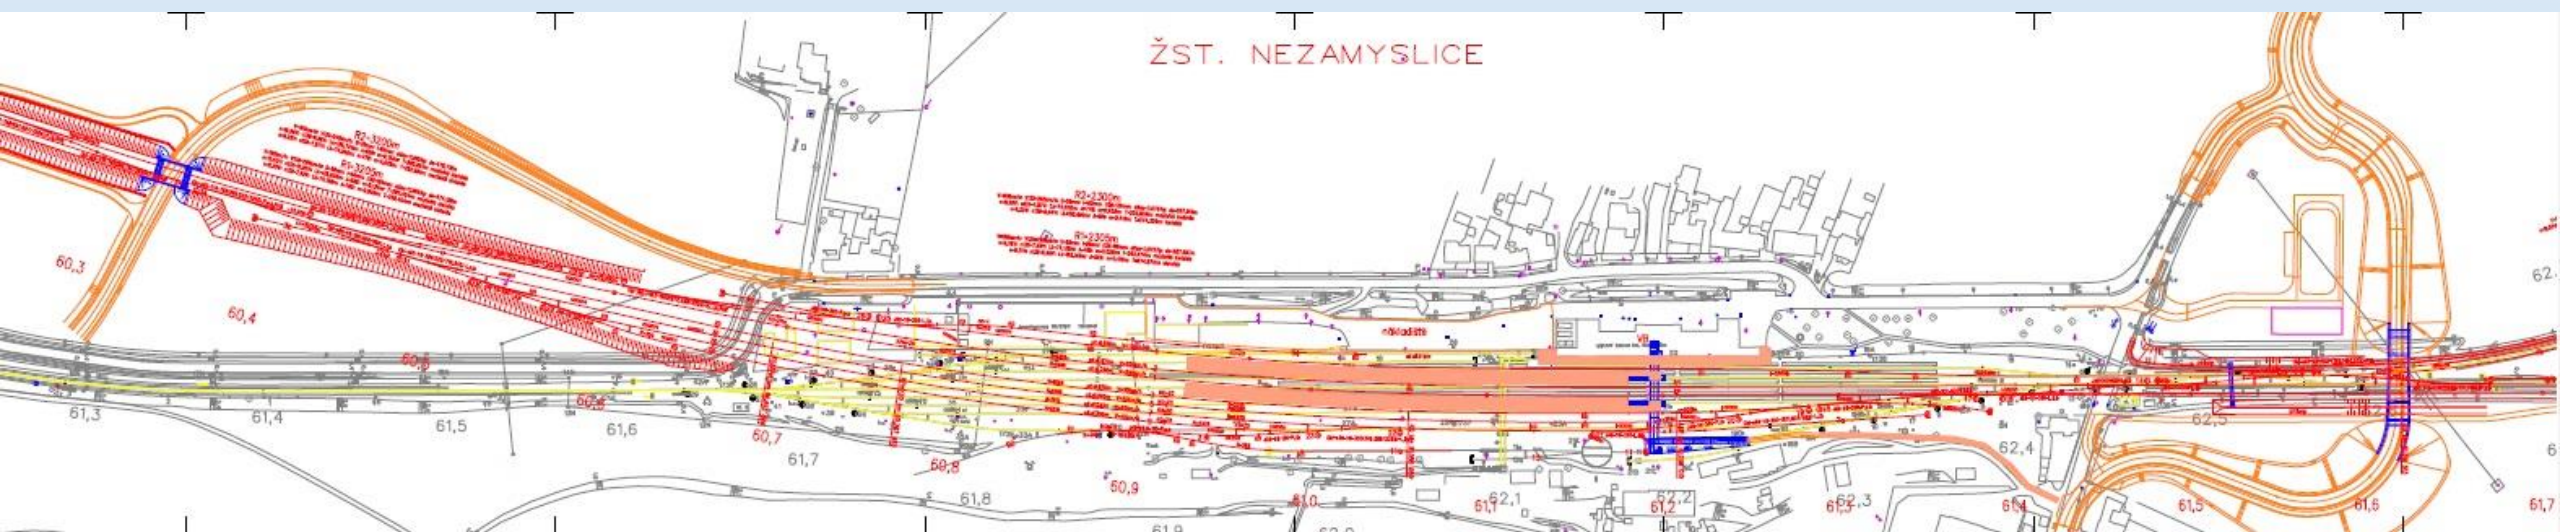

Modernizace trati Brno - Přerov



Modernizace trati Brno - Přerov

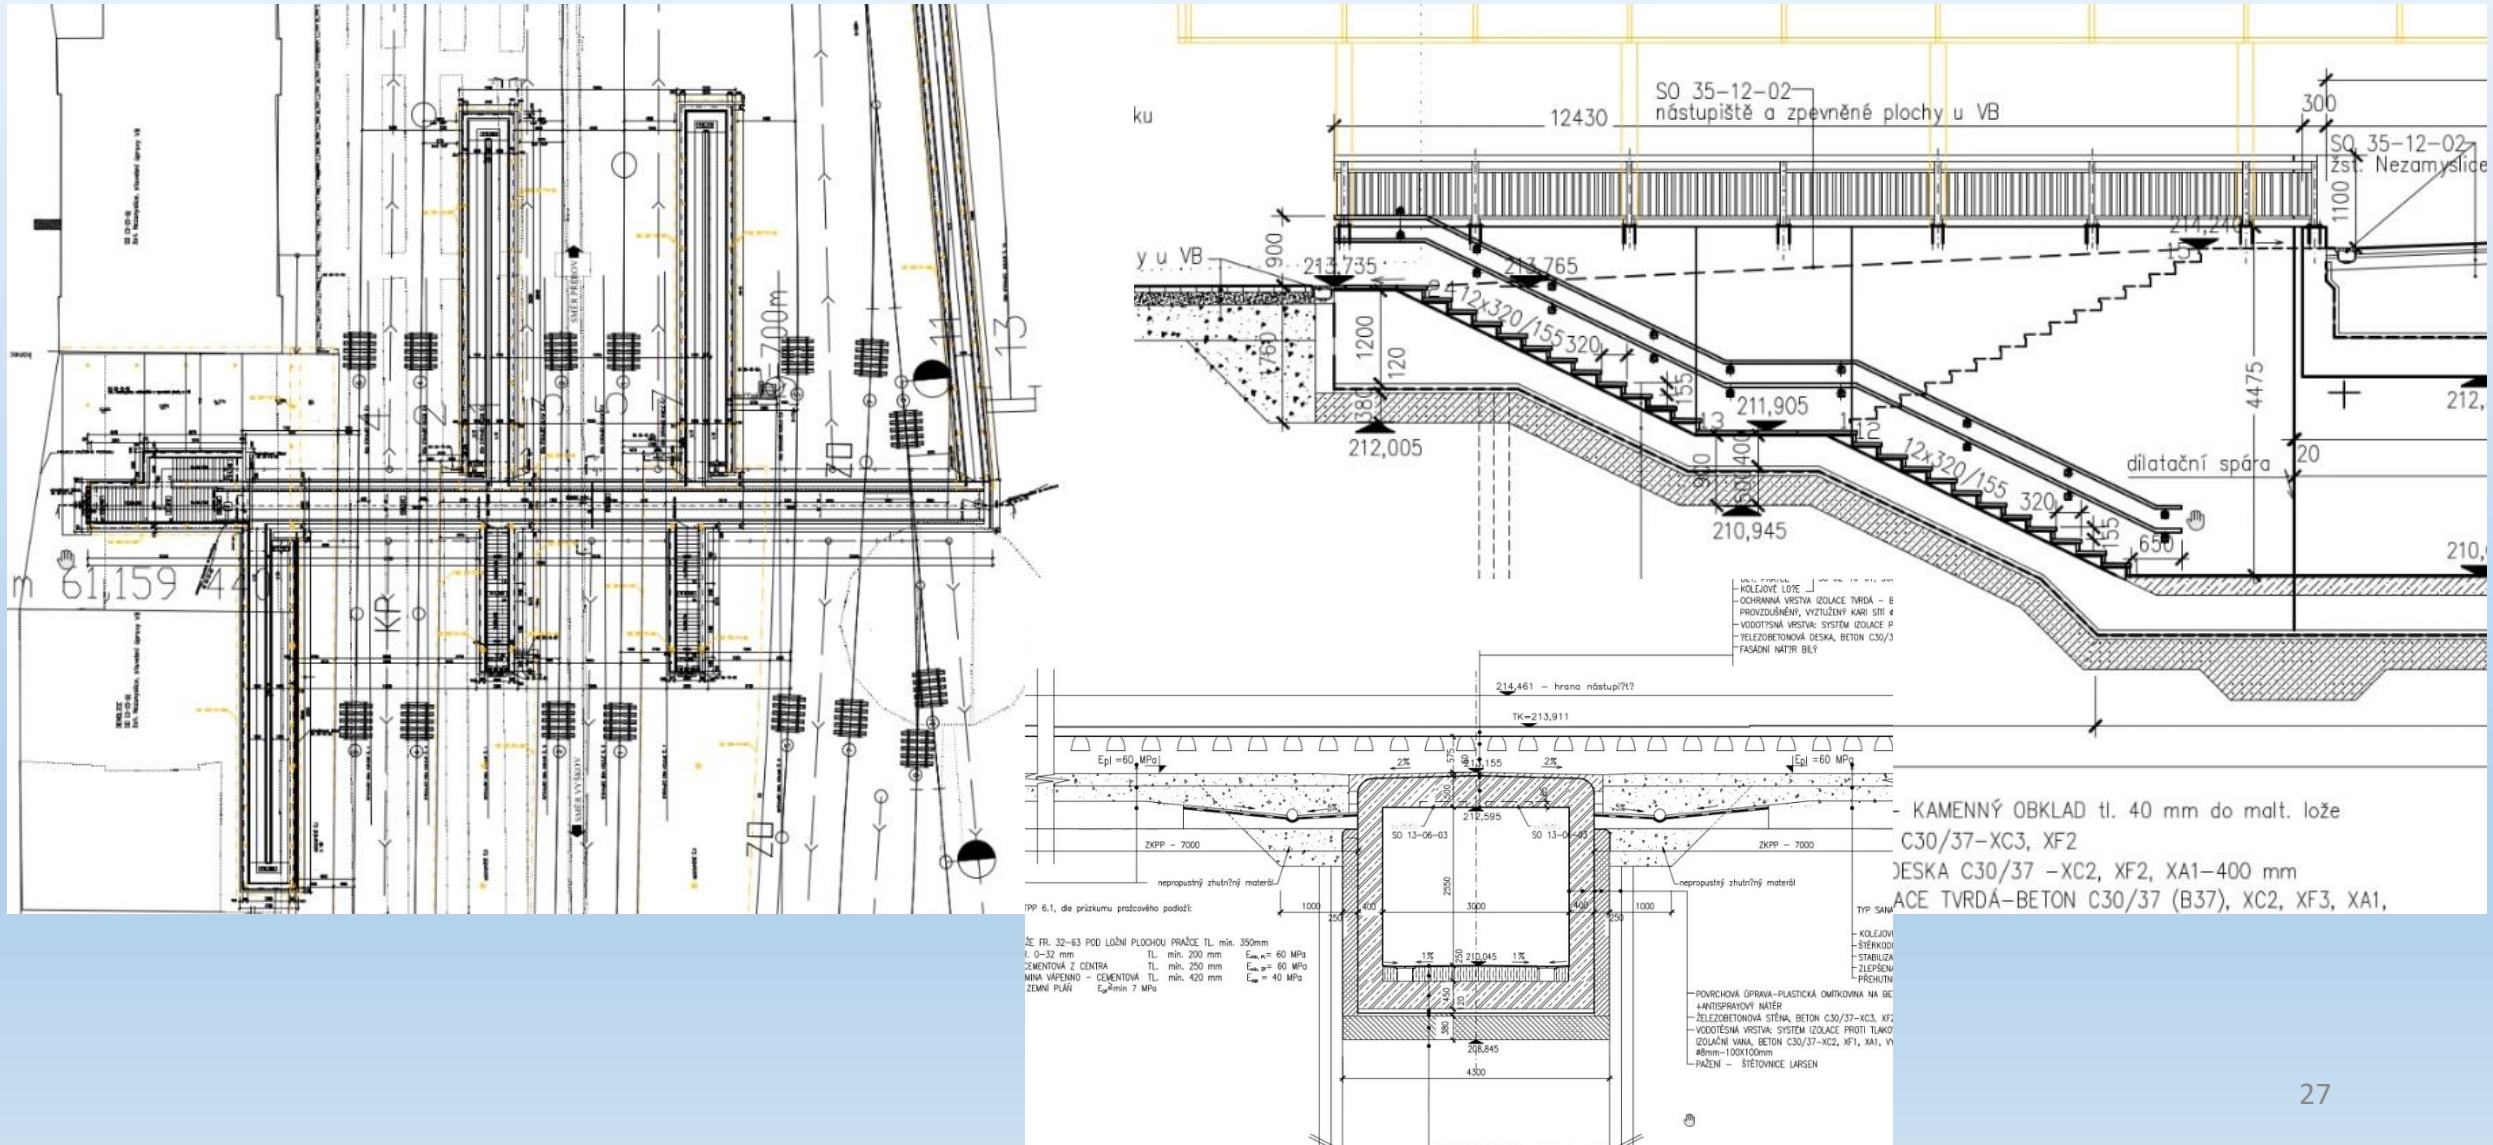

Děkuji za pozornost

