



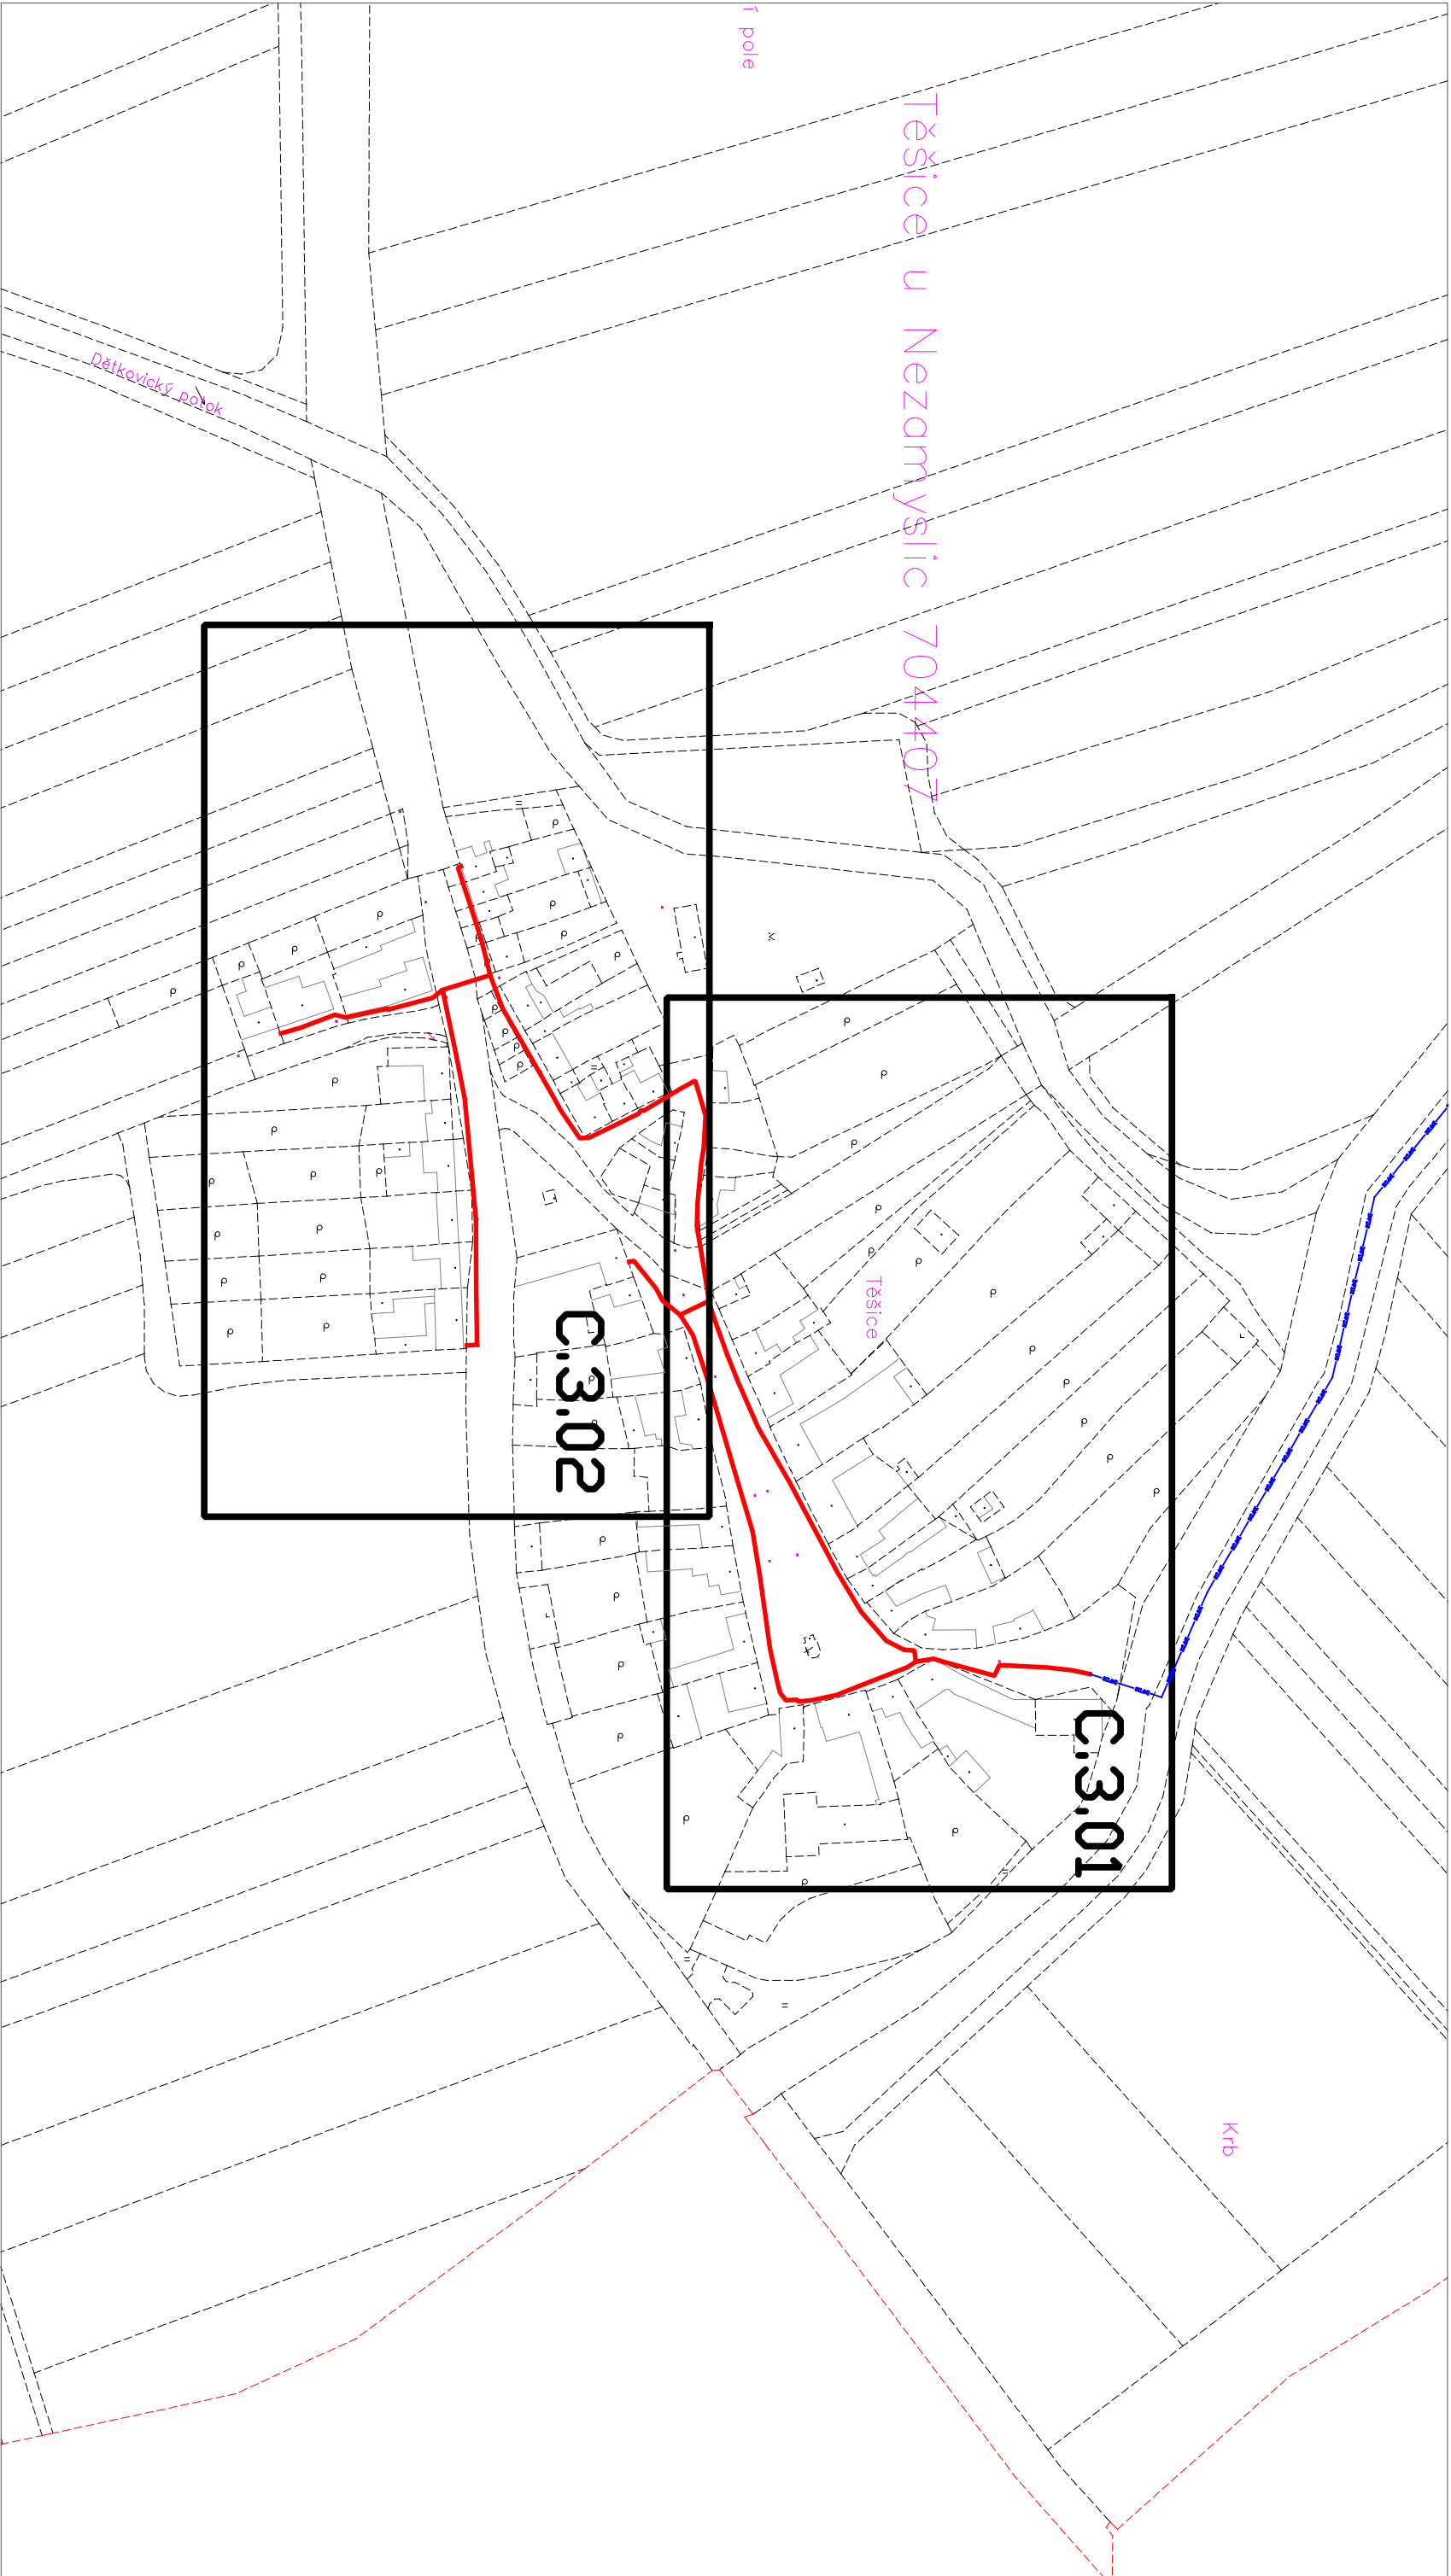

LEGENDA ZNAČEK:

Trasa vedení (Infos Art, s.r.o.)

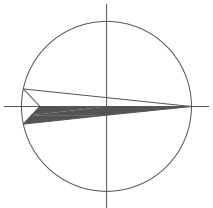

|                                                    |  |              |        |               |   |  |  |  |  |
|----------------------------------------------------|--|--------------|--------|---------------|---|--|--|--|--|
| VYPRACOVAL:                                        |  | SCHVÁLIL:    | DATUM: |               | <div><b>Infotel</b><br/>TELEKOMUNIKAČNÍ SLUŽBY</div> |  |  |  |  |
| Ing. Srnec Aleš                                    |  | Michal Štira | 2024   |               |   |  |  |  |  |
| INVESTOR:                                          |  | STUPEŇ PD:   |        |               |   |  |  |  |  |
| Infos Art, s.r.o.                                  |  | ÚR           |        |               |   |  |  |  |  |
| AKCE:                                              |  | ZMĚNA:       |        | ZAKÁZKOVÉ Č.: |   |  |  |  |  |
| Optické trasy INFOS (2024) - Těšice                |  | ---          |        | 2024-84-002   |   |  |  |  |  |
|                                                    |  | MĚŘITKO:     |        | VÝKRES Č.:    |   |  |  |  |  |
| VÝKRES:                                            |  | 1 : 2 000    |        | C.3.00        |   |  |  |  |  |
| Infotel spol. s r.o., Novolišenská 18, 628 00 Brno |  |              |        |               |   |  |  |  |  |
| Koordinační situace stavby - klad listů            |  |              |        |               |   |  |  |  |  |