
NEZAMYSLICE

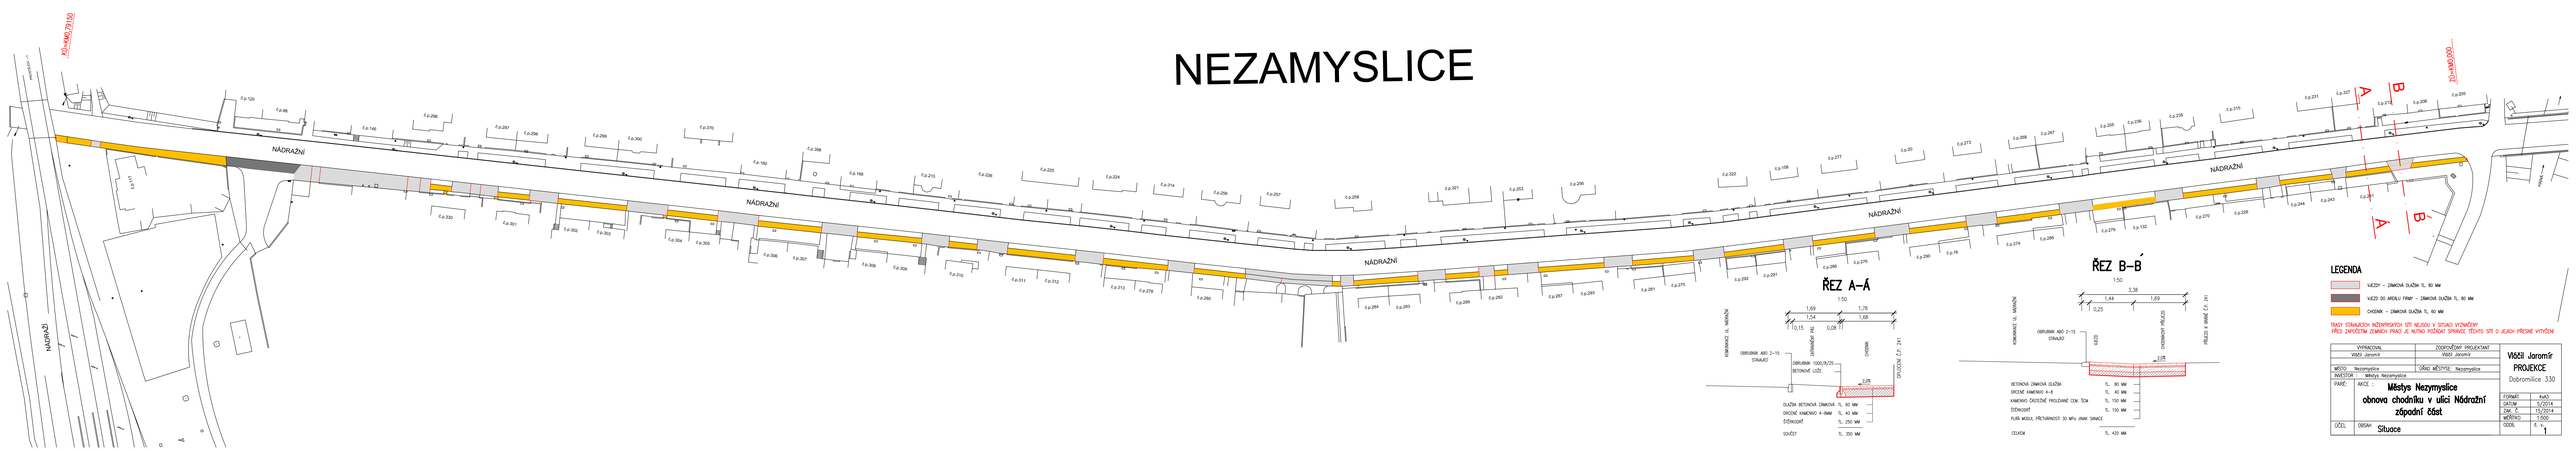

ŘEZ A–Á

1:50

ŘEZ B–B´

1:50

BETONOVÁ ZÁMKOVÁ DLAŽBA — TL. 80 MM
DROBNÉ KAMENIVO 4–8 — TL. 40 MM
KAMENIVO ČISTĚNÉ PROLÉVANÉ CEM. TDM — TL. 150 MM
ŠTĚRKODRŤ — TL. 150 MM
PLNÉ MODUL PŘETVÁRNOSTI 30 MPa PRAHY SANACE
CELKEM — TL. 430 MM

LEGENDA

- VJEZDY – ZÁMKOVÁ DLAŽBA TL. 80 MM
- VJEZD DO AREÁLU FIRMY – ZÁMKOVÁ DLAŽBA TL. 80 MM
- CHODNÍK – ZÁMKOVÁ DLAŽBA TL. 60 MM

PŘED ZAHÁJENÍM JAKÝCHKOLI PRACÍ JE NUTNÉ VYŽÁDAT SPRÁVCE TĚCHTO SÍTÍ O JEJICH PŘESNÉ VYTÝČENÍ

VYPRACOVAL	Vlček Jaromír	ZODPOVĚDNÝ PROJEKTANT	Vlček Jaromír
MĚSTO	Nezamyslice	ÚŘAD MĚSTYSE	Nezamyslice
INVESTOR	Městys Nezamyslice		
AKCE :	**Městys Nezamyslice obnova chodníku v ulici Nádražní západní část**		
OBSAH	**Situace**		

Vlček Jaromír
PROJEKCE
Dobromilice 330

FORMÁT	A4/3
DATUM	5/2014
ZAK. Č.	15/2014
MĚŘÍTKO	1:500
ODDÍL	E - 1