


NEZAMYSLICE -SEVER

STÁVAJÍCÍ STAV VO

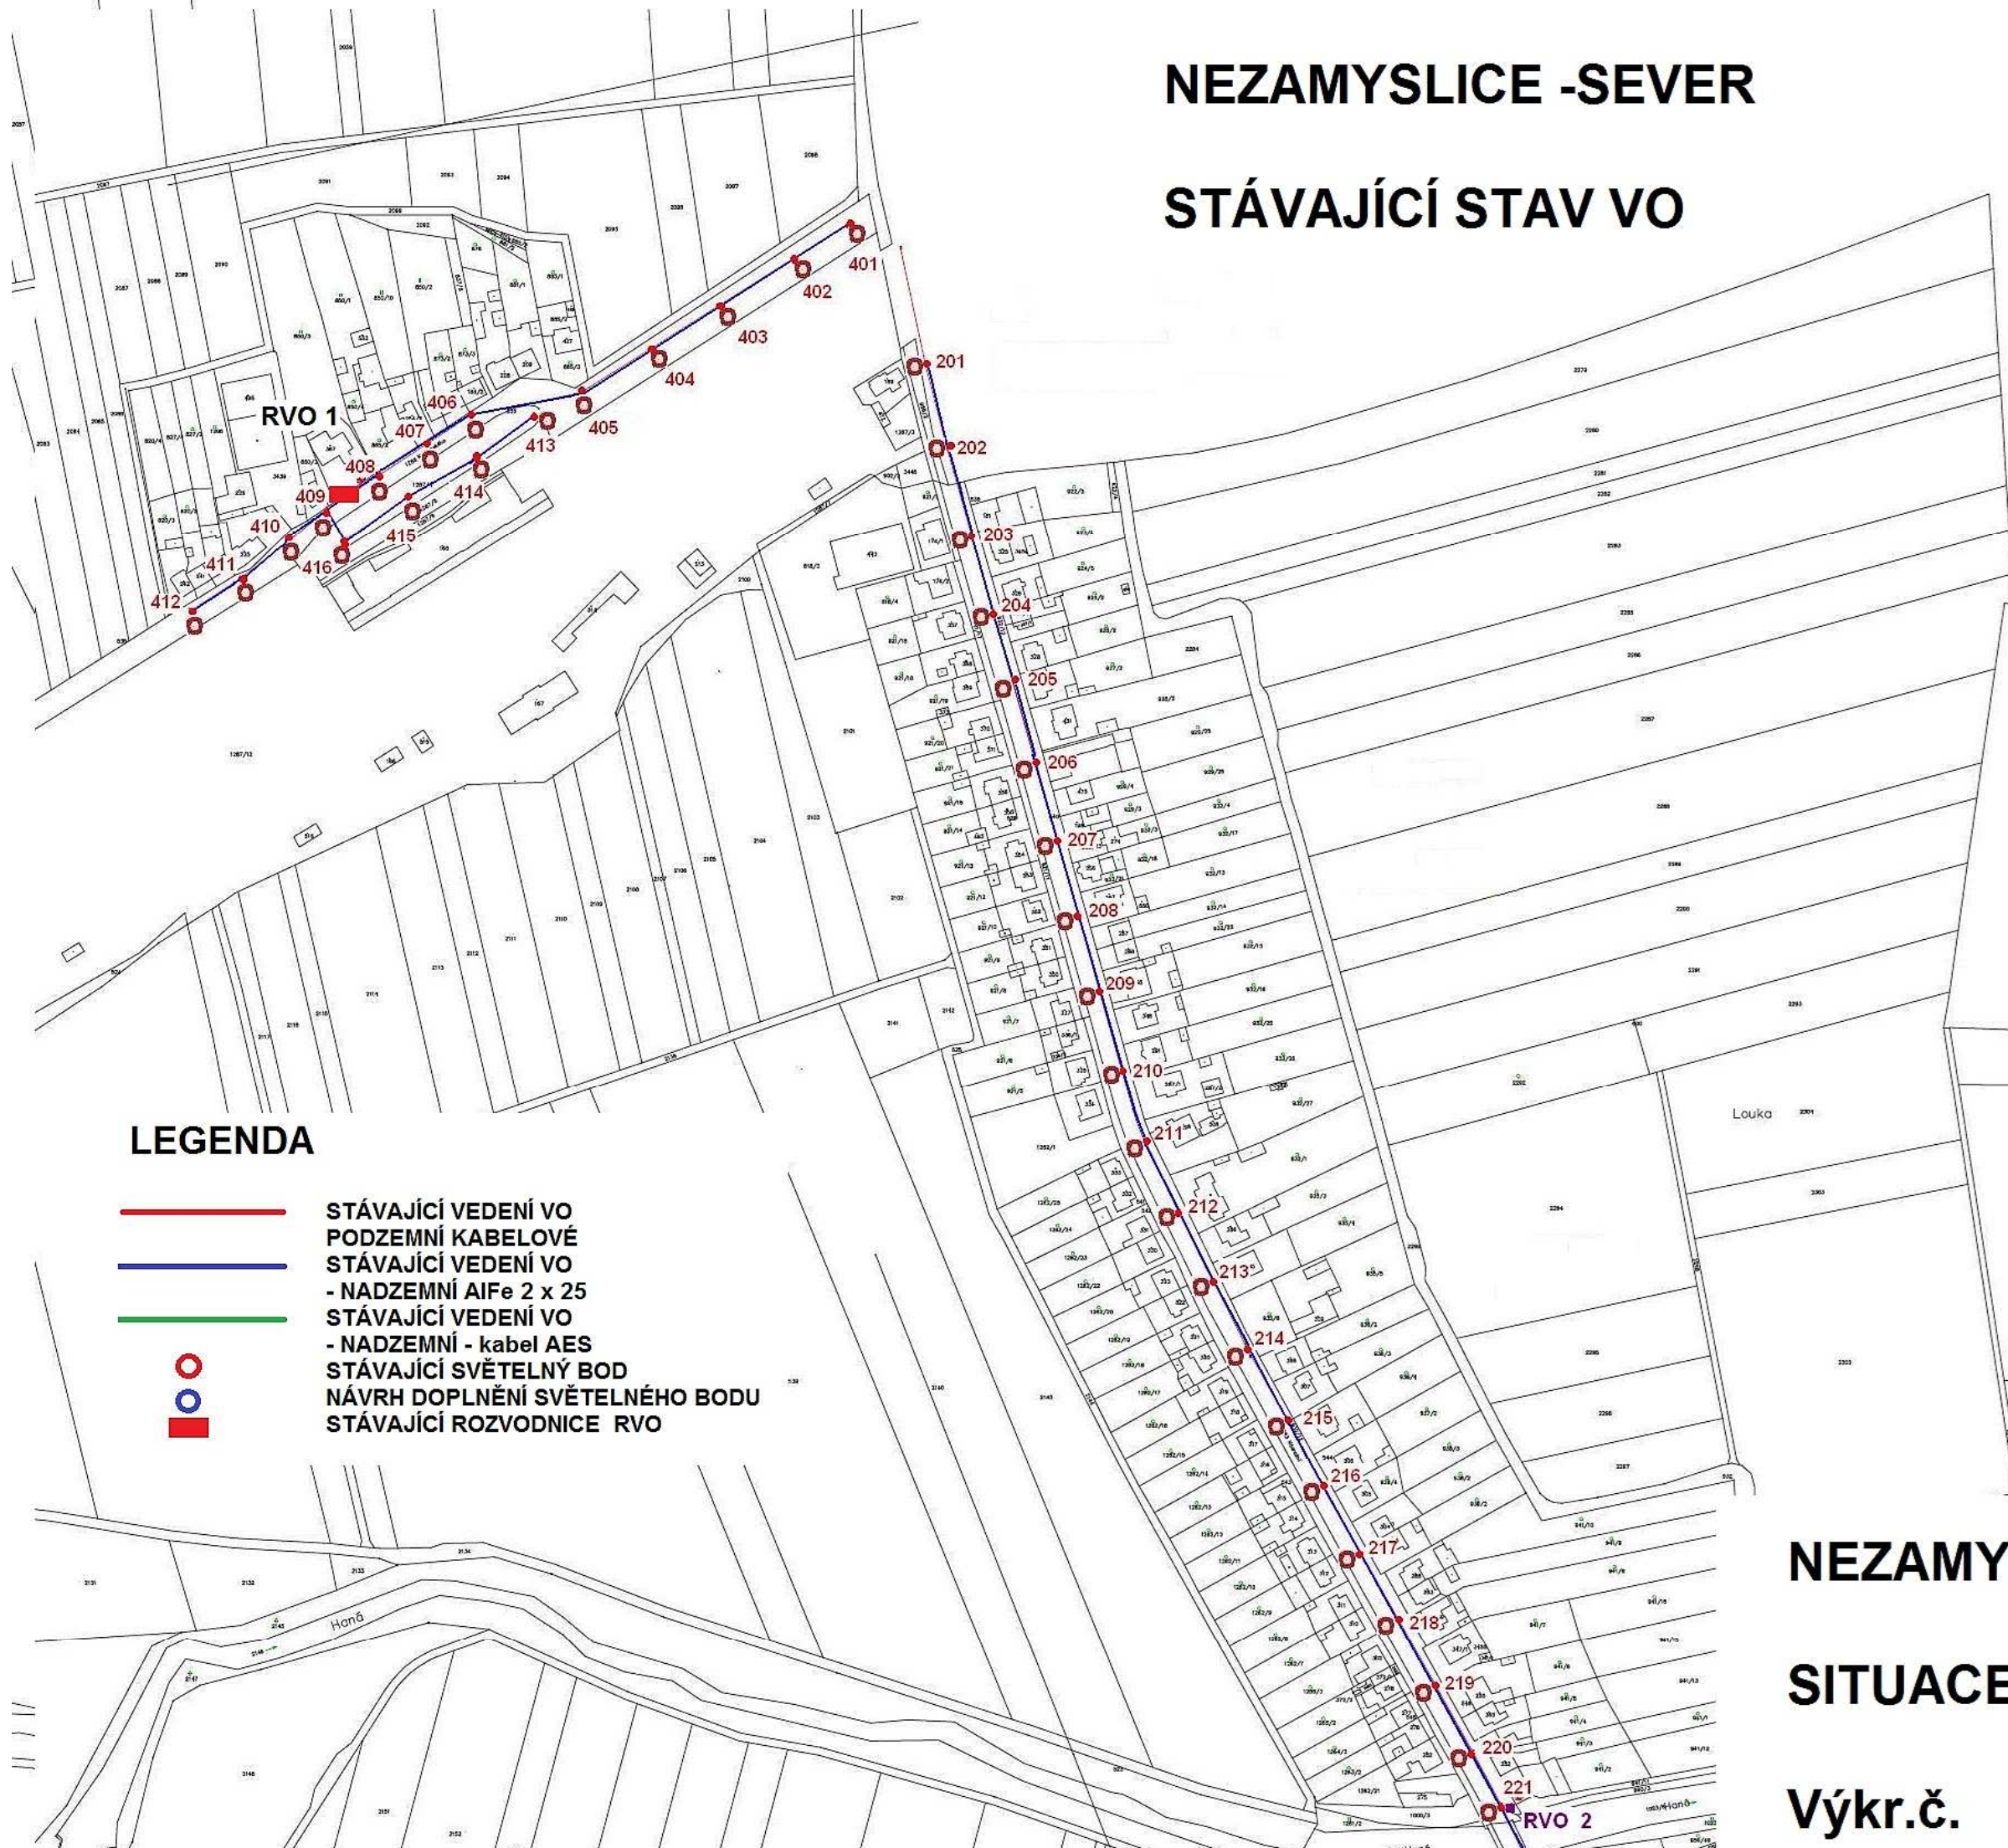

LEGENDA

- STÁVAJÍCÍ VEDENÍ VO
- PODZEMNÍ KABELOVÉ
- STÁVAJÍCÍ VEDENÍ VO
- NADZEMNÍ AFe 2 x 25
- STÁVAJÍCÍ VEDENÍ VO
- NADZEMNÍ - kabel AES
- STÁVAJÍCÍ SVĚTELNÝ BOD
- NÁVRH DOPLNĚNÍ SVĚTELNÉHO BODU
- STÁVAJÍCÍ ROZVODNICE RVO

NEZAMYSLICE - SEVER

SITUACE VO

Výkr.č.

3.2