
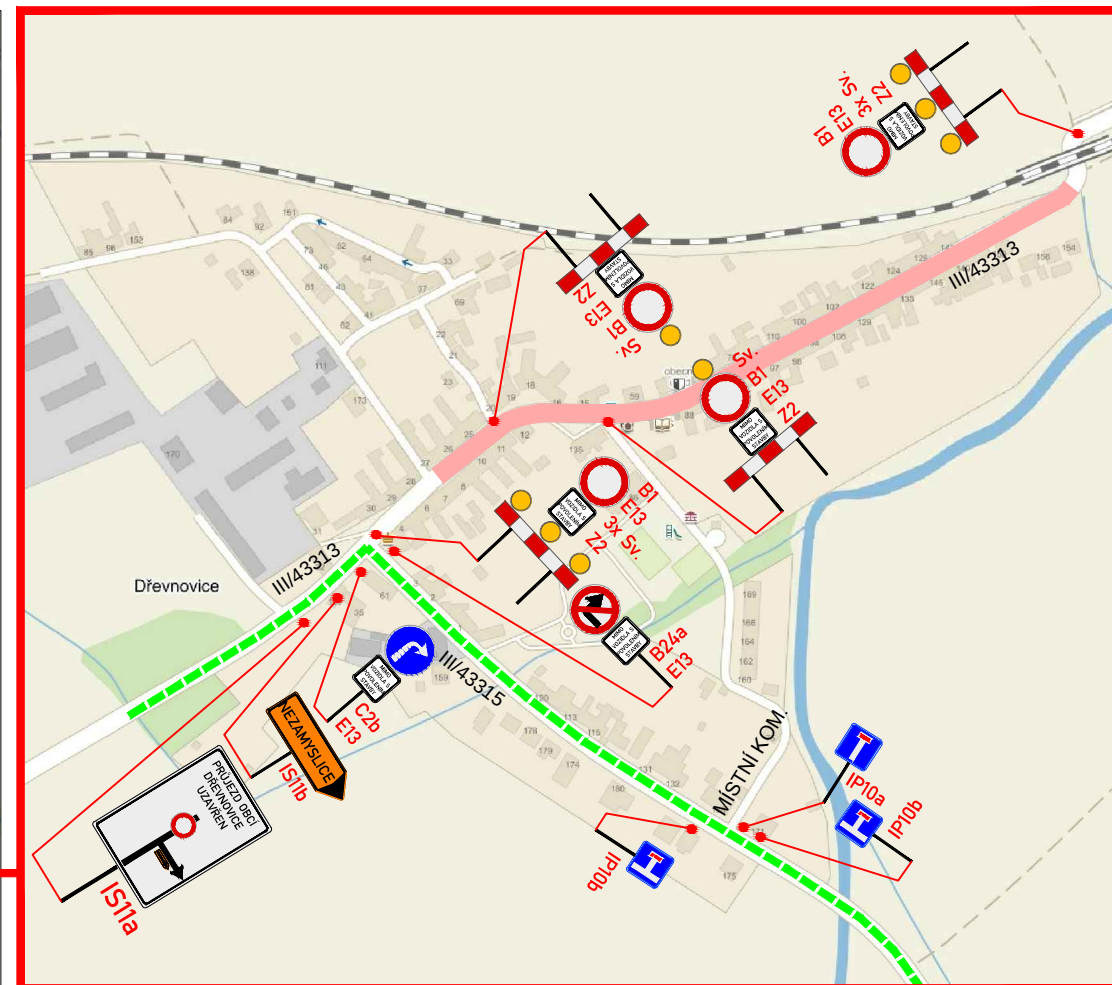


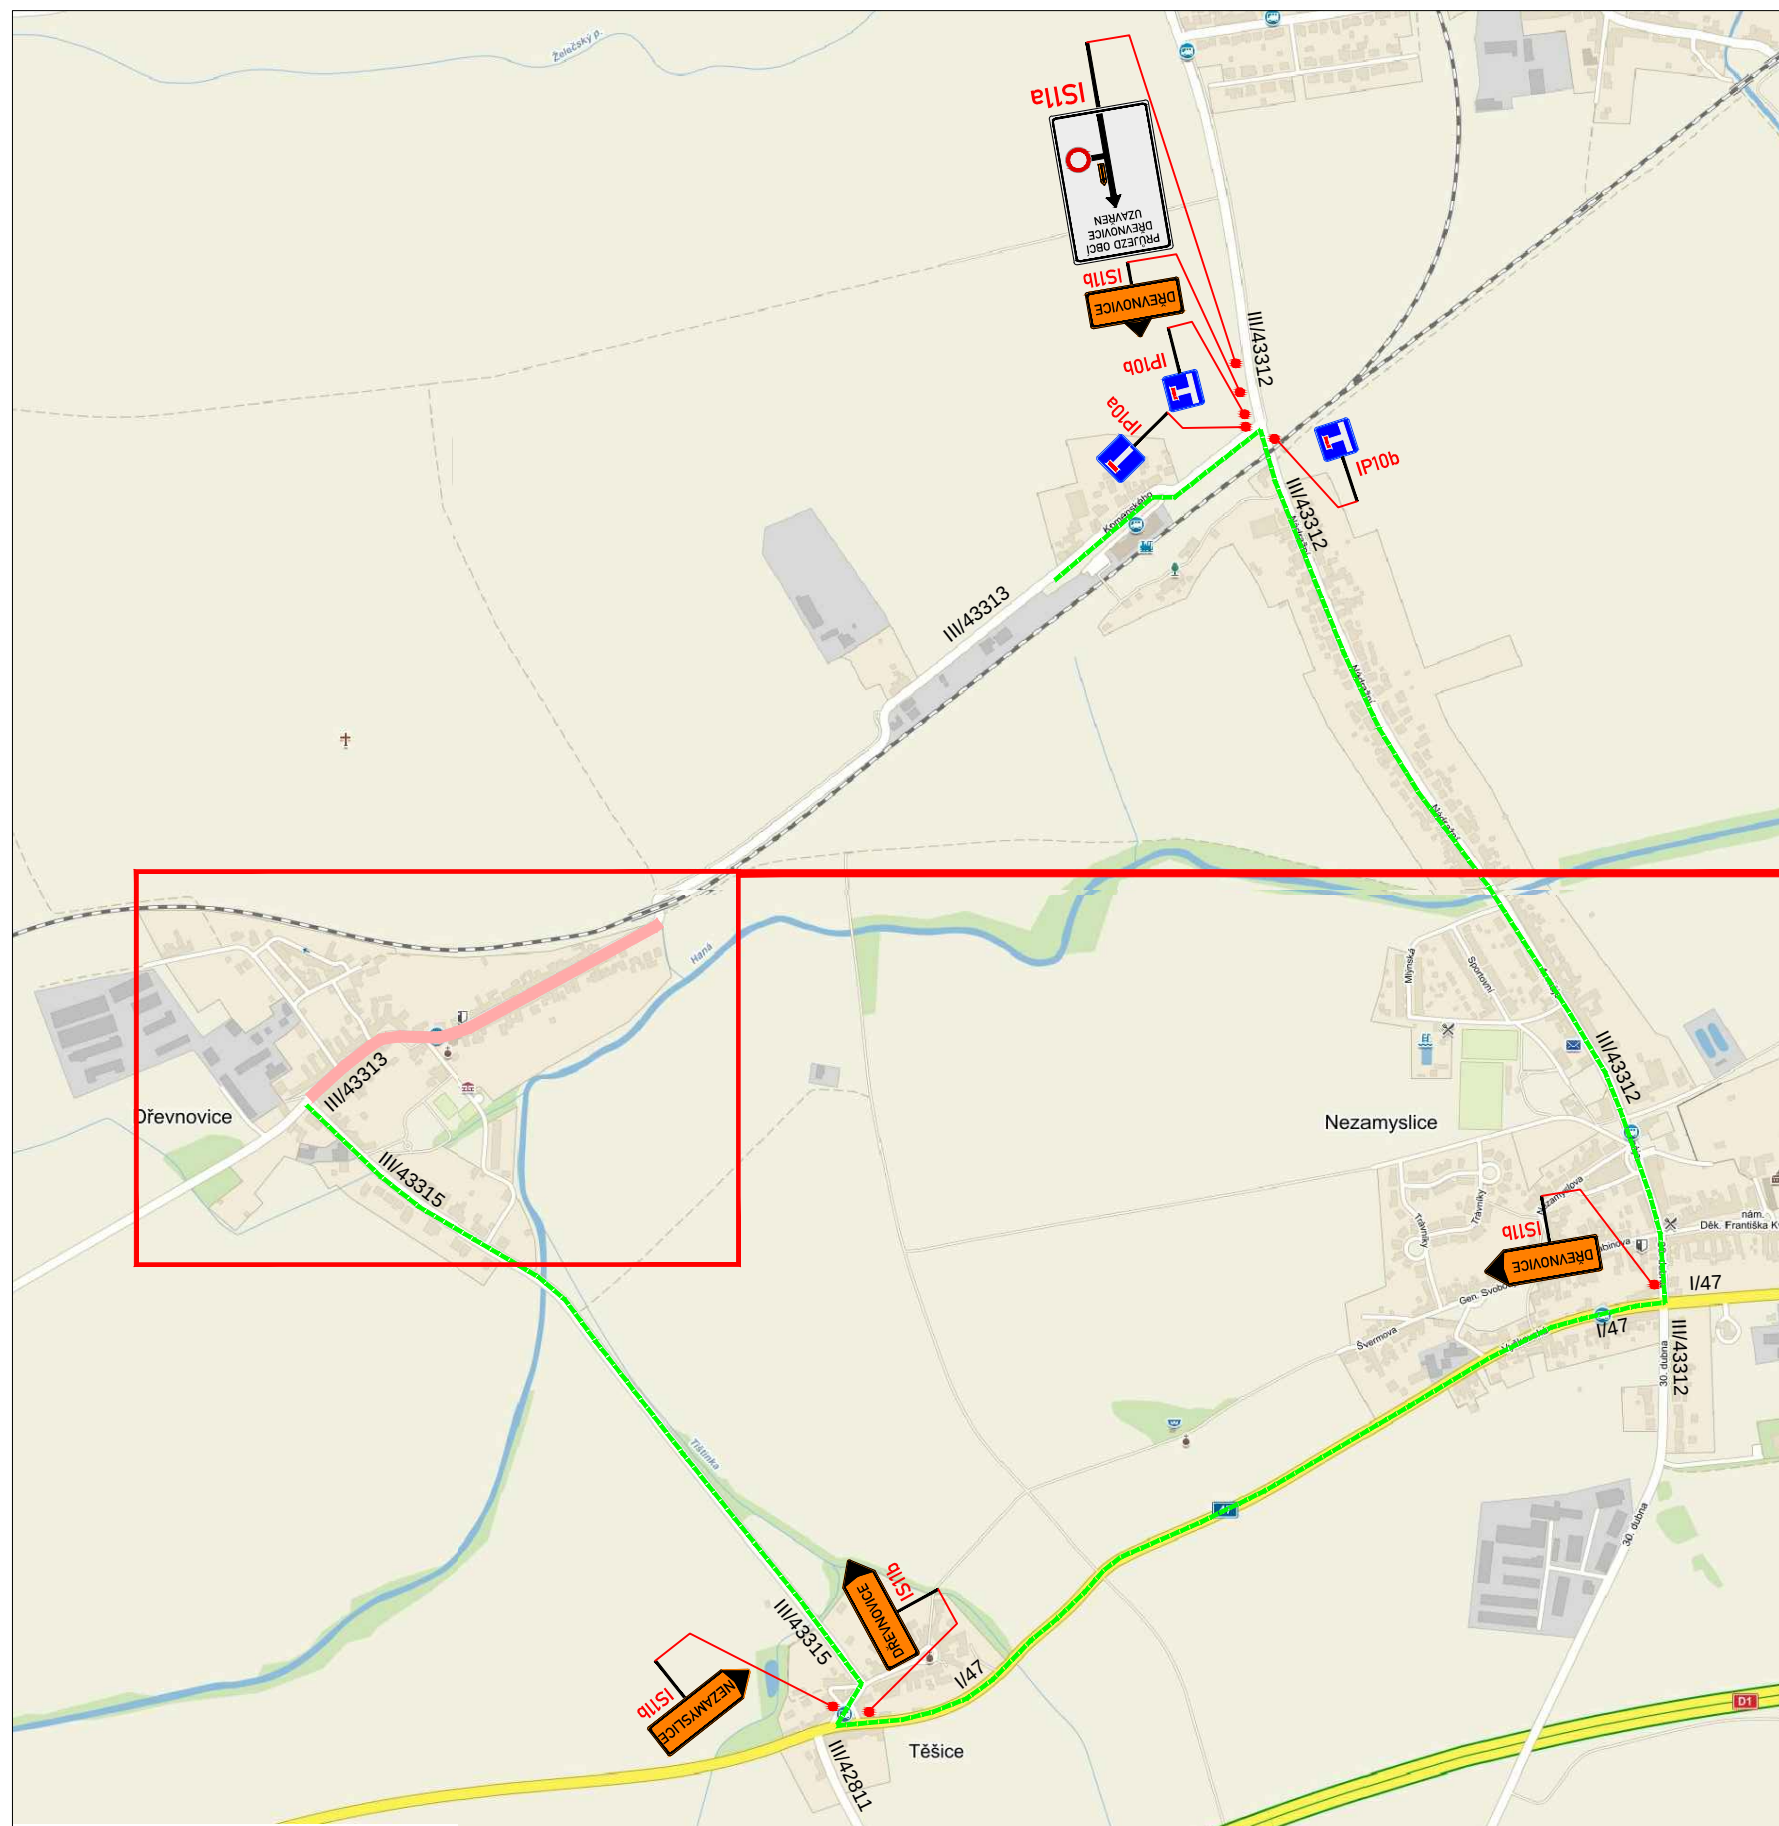


LEGENDA:


-  **A15** PŘECHODNÉ DOPRAVNÍ ZNAČENÍ
-  **IP4** STÁVAJÍCÍ DOPRAVNÍ ZNAČENÍ
-  **IP4** STÁVAJÍCÍ DOPRAVNÍ ZNAČENÍ DOČASNĚ ZRUŠENÉ
-  **PRACOVNÍ MÍSTO**
-  **E13** TEXT DODATKOVÉ TABULKY


POZNÁMKA:

Umístění přechodného dopravního značení dle TP č.66
(Zásady pro označování pracovních míst na pozemních komunikacích)
Stávající DZ v rozporu se značením bude zakryto.

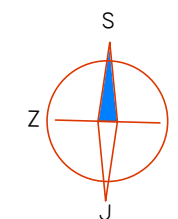

ETAPA 1

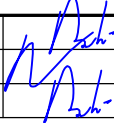Zodp.projektant:	BEDNÁŘ		 DALSIKO Kompletní služby dopravního značení
Vypracoval:	BEDNÁŘ-ML		
Kontroloval:	BEDNÁŘ		
MÍSTO:	Dřevnovice		Vrahovická 18, 796 01 Prostějov tel: 725 120 324 Datum: 20.5.2017 Výkres č.: 1
AKCE:	Oprava povrchu		
OBSAH:	Přechodné dopravní značení		

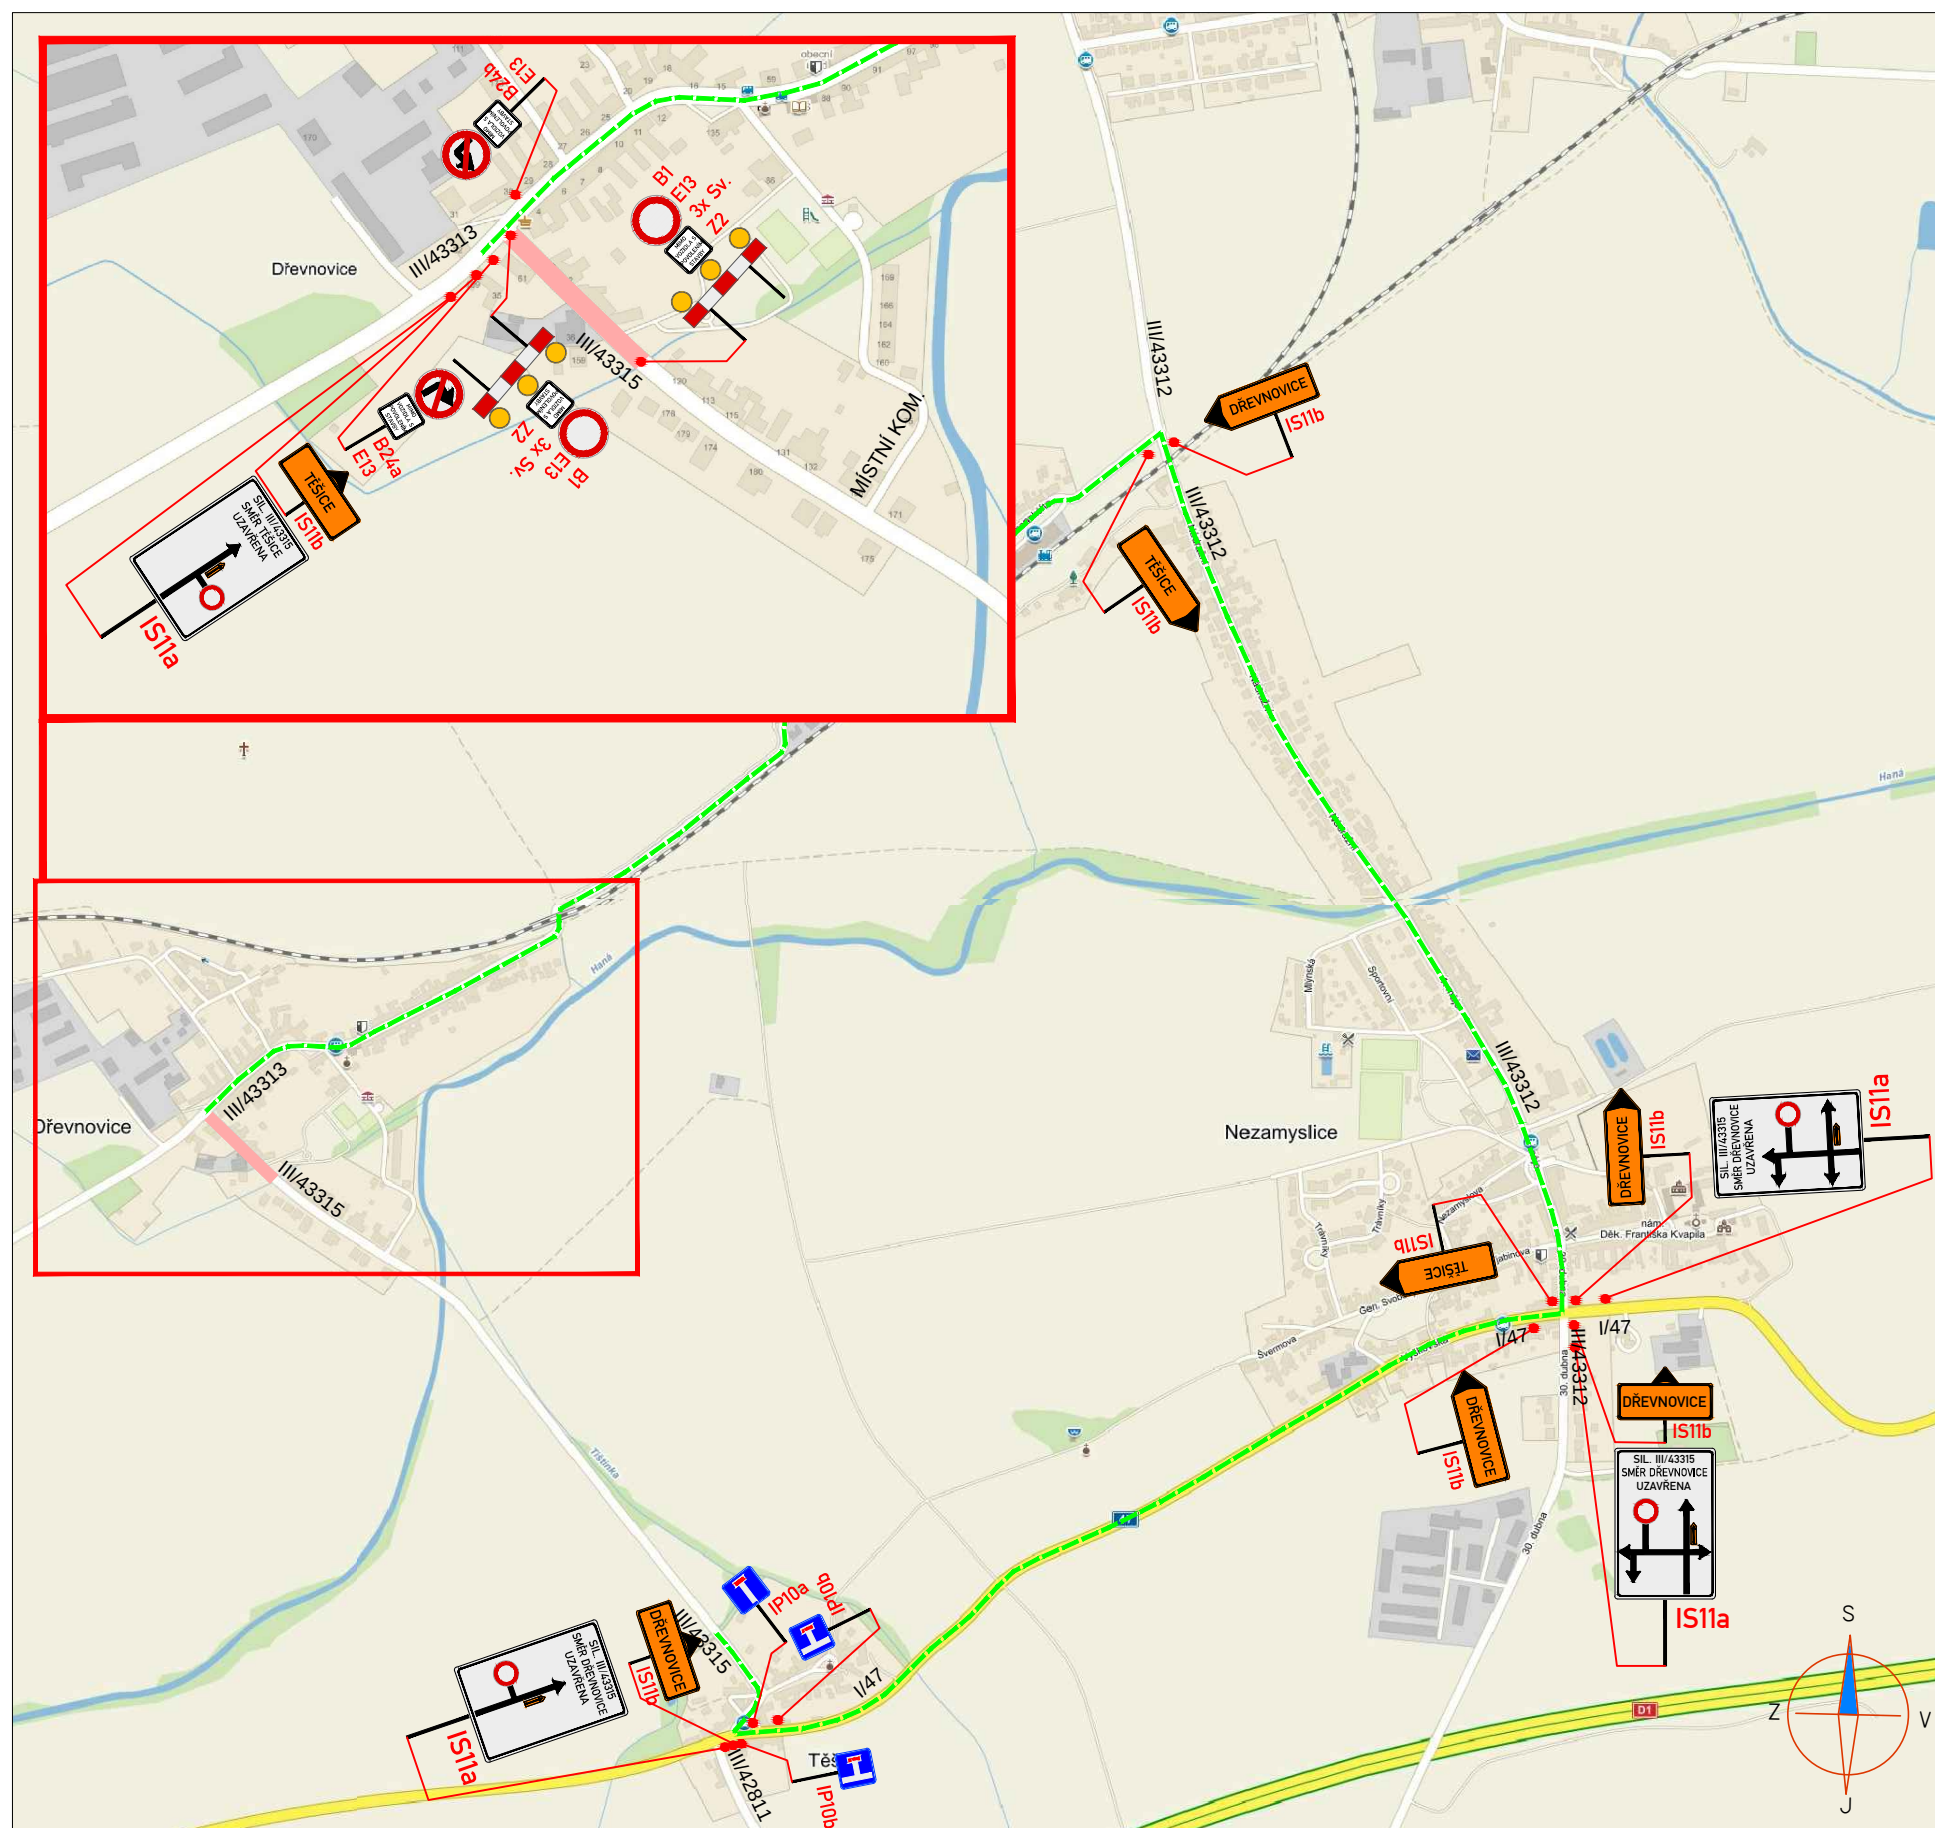

LEGENDA:



A15

PŘECHODNÉ DOPRAVNÍ ZNAČENÍ



IP4

STÁVAJÍCÍ DOPRAVNÍ ZNAČENÍ



IP4

STÁVAJÍCÍ DOPRAVNÍ ZNAČENÍ
DOČASNĚ ZRUŠENÉ



IP4

PRACOVNÍ MÍSTO




E13

TEXT DODATKOVÉ TABULKY

POZNÁMKA:

Umístění přechodného dopravního značení dle TP č.66
(Zásady pro označování pracovních míst na pozemních komunikacích)
Stávající DZ v rozporu se značením bude zakryto.

ETAPA 2

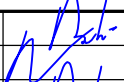Zodp.projektant:	BEDNÁŘ		 Kompletní služby dopravního značení
Vypracoval:	BEDNÁŘ-ML		
Kontroloval:	BEDNÁŘ		
MÍSTO:	Dřevnovice		Vrahovická 18, 796 01 Prostějov tel: 725 120 324 Datum: 20.5.2017 Výkres č.: 1
AKCE:	Oprava povrchu		
OBSAH:	Přechodné dopravní značení		