


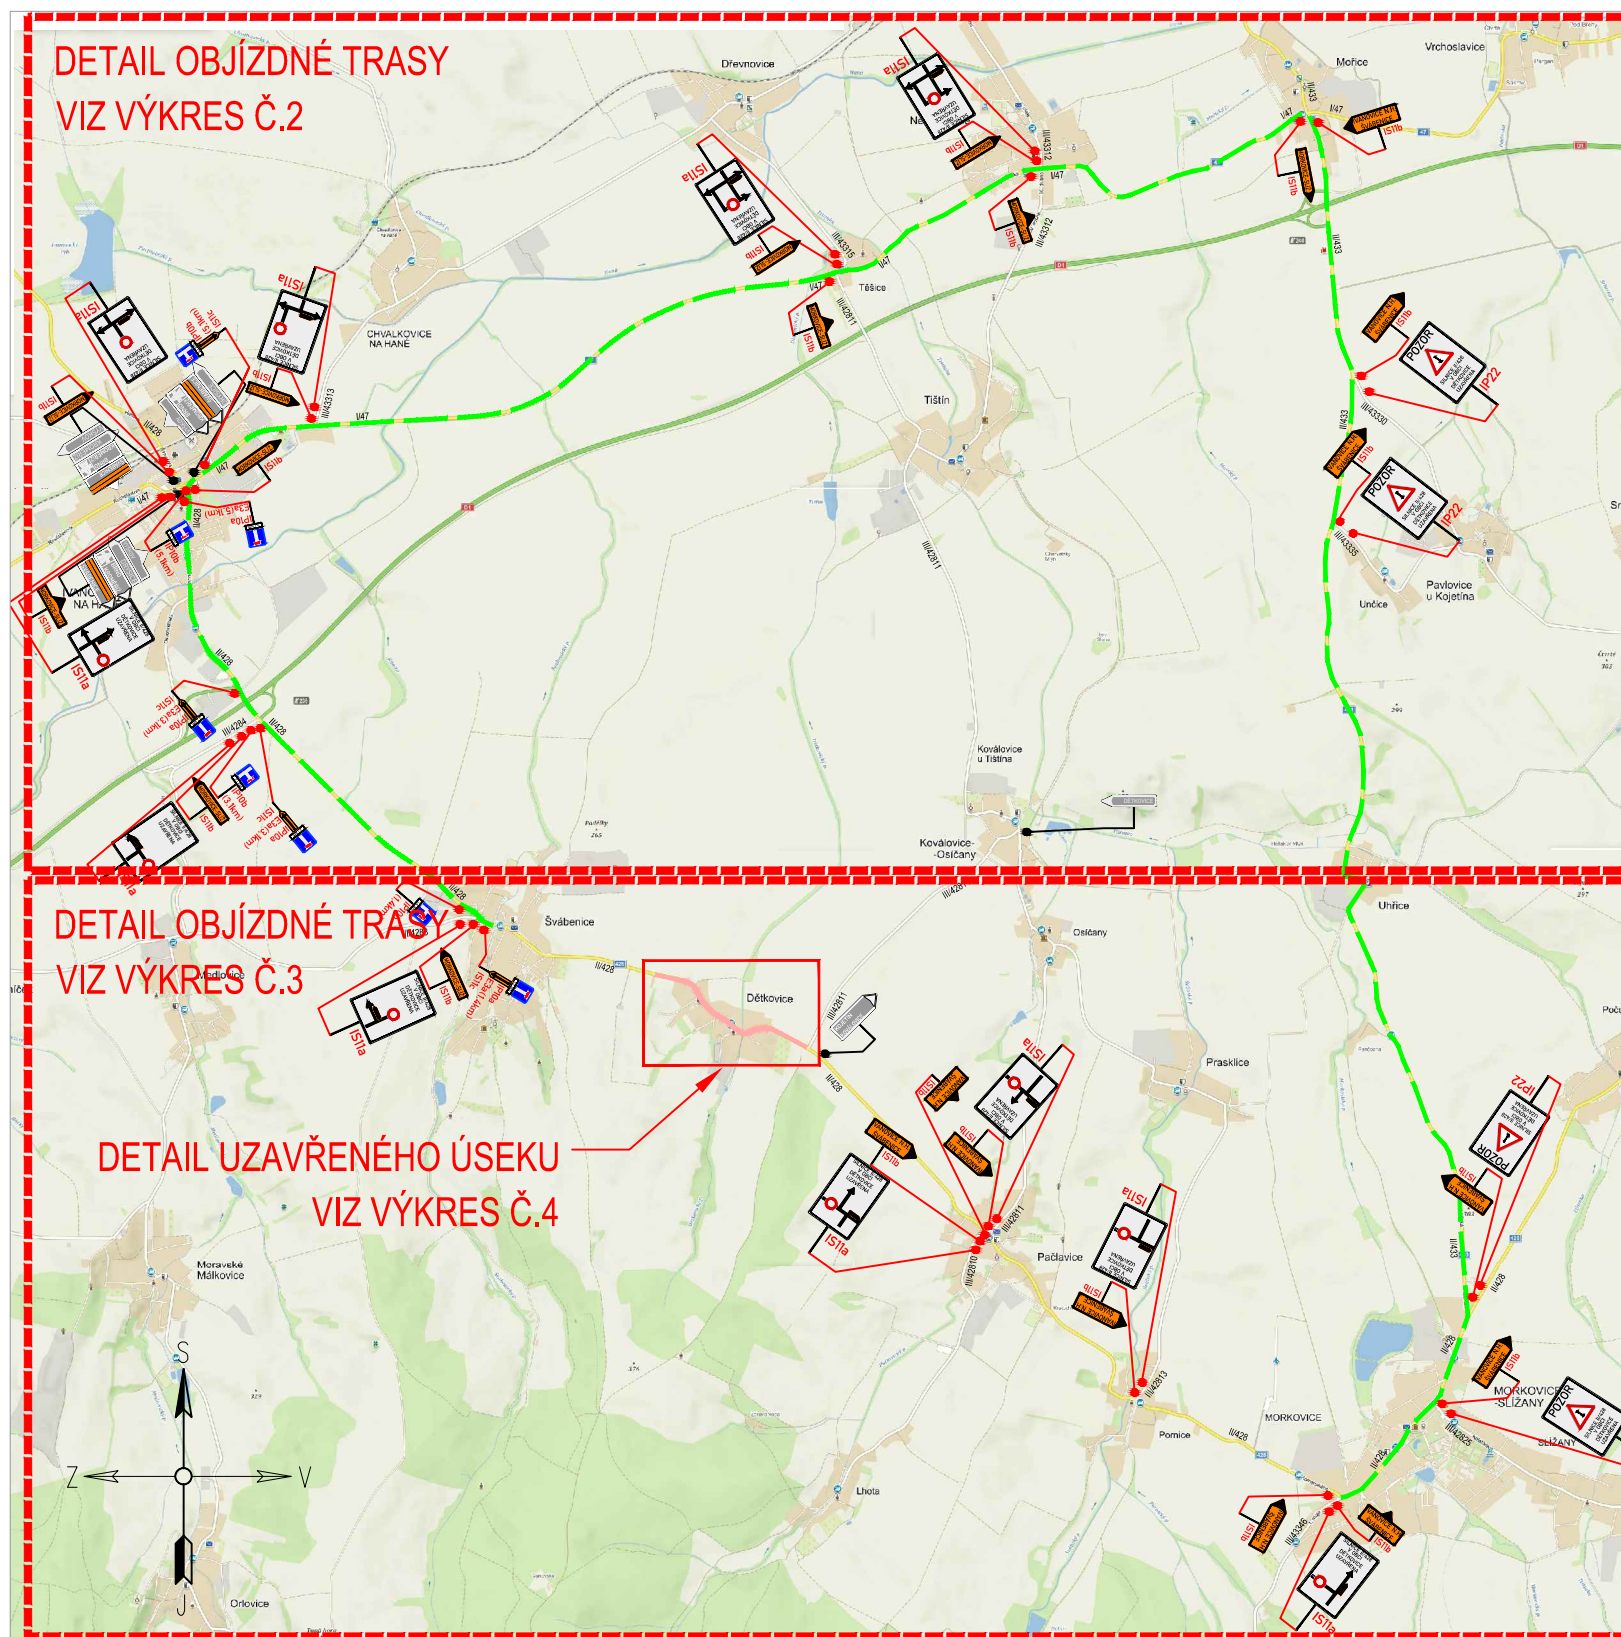

LEGENDA:



A15 PŘECHODNÉ DOPRAVNÍ ZNAČENÍ



IP4 STÁVAJÍCÍ DOPRAVNÍ ZNAČENÍ



IP4 STÁVAJÍCÍ DOPRAVNÍ ZNAČENÍ DOČASNĚ ZRUŠENÉ



PRACOVNÍ MÍSTO



TEXT DODATKOVÉ TABULKY

POZNÁMKA:


- Umístění přechodného dopravního značení dle TP č.66 (Zásady pro označování pracovních míst na pozemních komunikacích)
- Stávající dopravní značení v rozporu s přechodnou úpravou provozu bude zneplatněno škrtnutím nebo zakryto.
- Dopravní značení B28 umístěno 7 dní před zahájením stavby.

PŘEHLEDOVÁ MAPA ÚPLNÁ UZAVÍRKA

DALSIKO s.r.o. – VRAHOVICKÁ 4251/18, 796 01 PROSTĚJOV, TELEFON: 725 120 324, INFO@DALSIKO.CZ, WWW.DALSIKO.CZ

Vypracoval: Petr BEDNÁŘ – ML. podpis:	Zodpovědný projektant: Petr BEDNÁŘ – ML. podpis:	Vedoucí střediska: Radek BEDNÁŘ mob: 725 120 324	Zhotovitel: DALSIKO DALSIKO s.r.o., VRAHOVICKÁ 18, 796 01 PROSTĚJOV
Technická kontrola: Radek BEDNÁŘ podpis:	Vedoucí projektant: Radek BEDNÁŘ podpis:	[Signature]	

Místo: DĚTKOVICE	Formát: A3
Akce: DĚTKOVICE - PRŮTAH	Datum: 24.7.2019
Obsah: PŘECHODNÁ ÚPRAVA PROVOZU	Číslo přílohy: 1

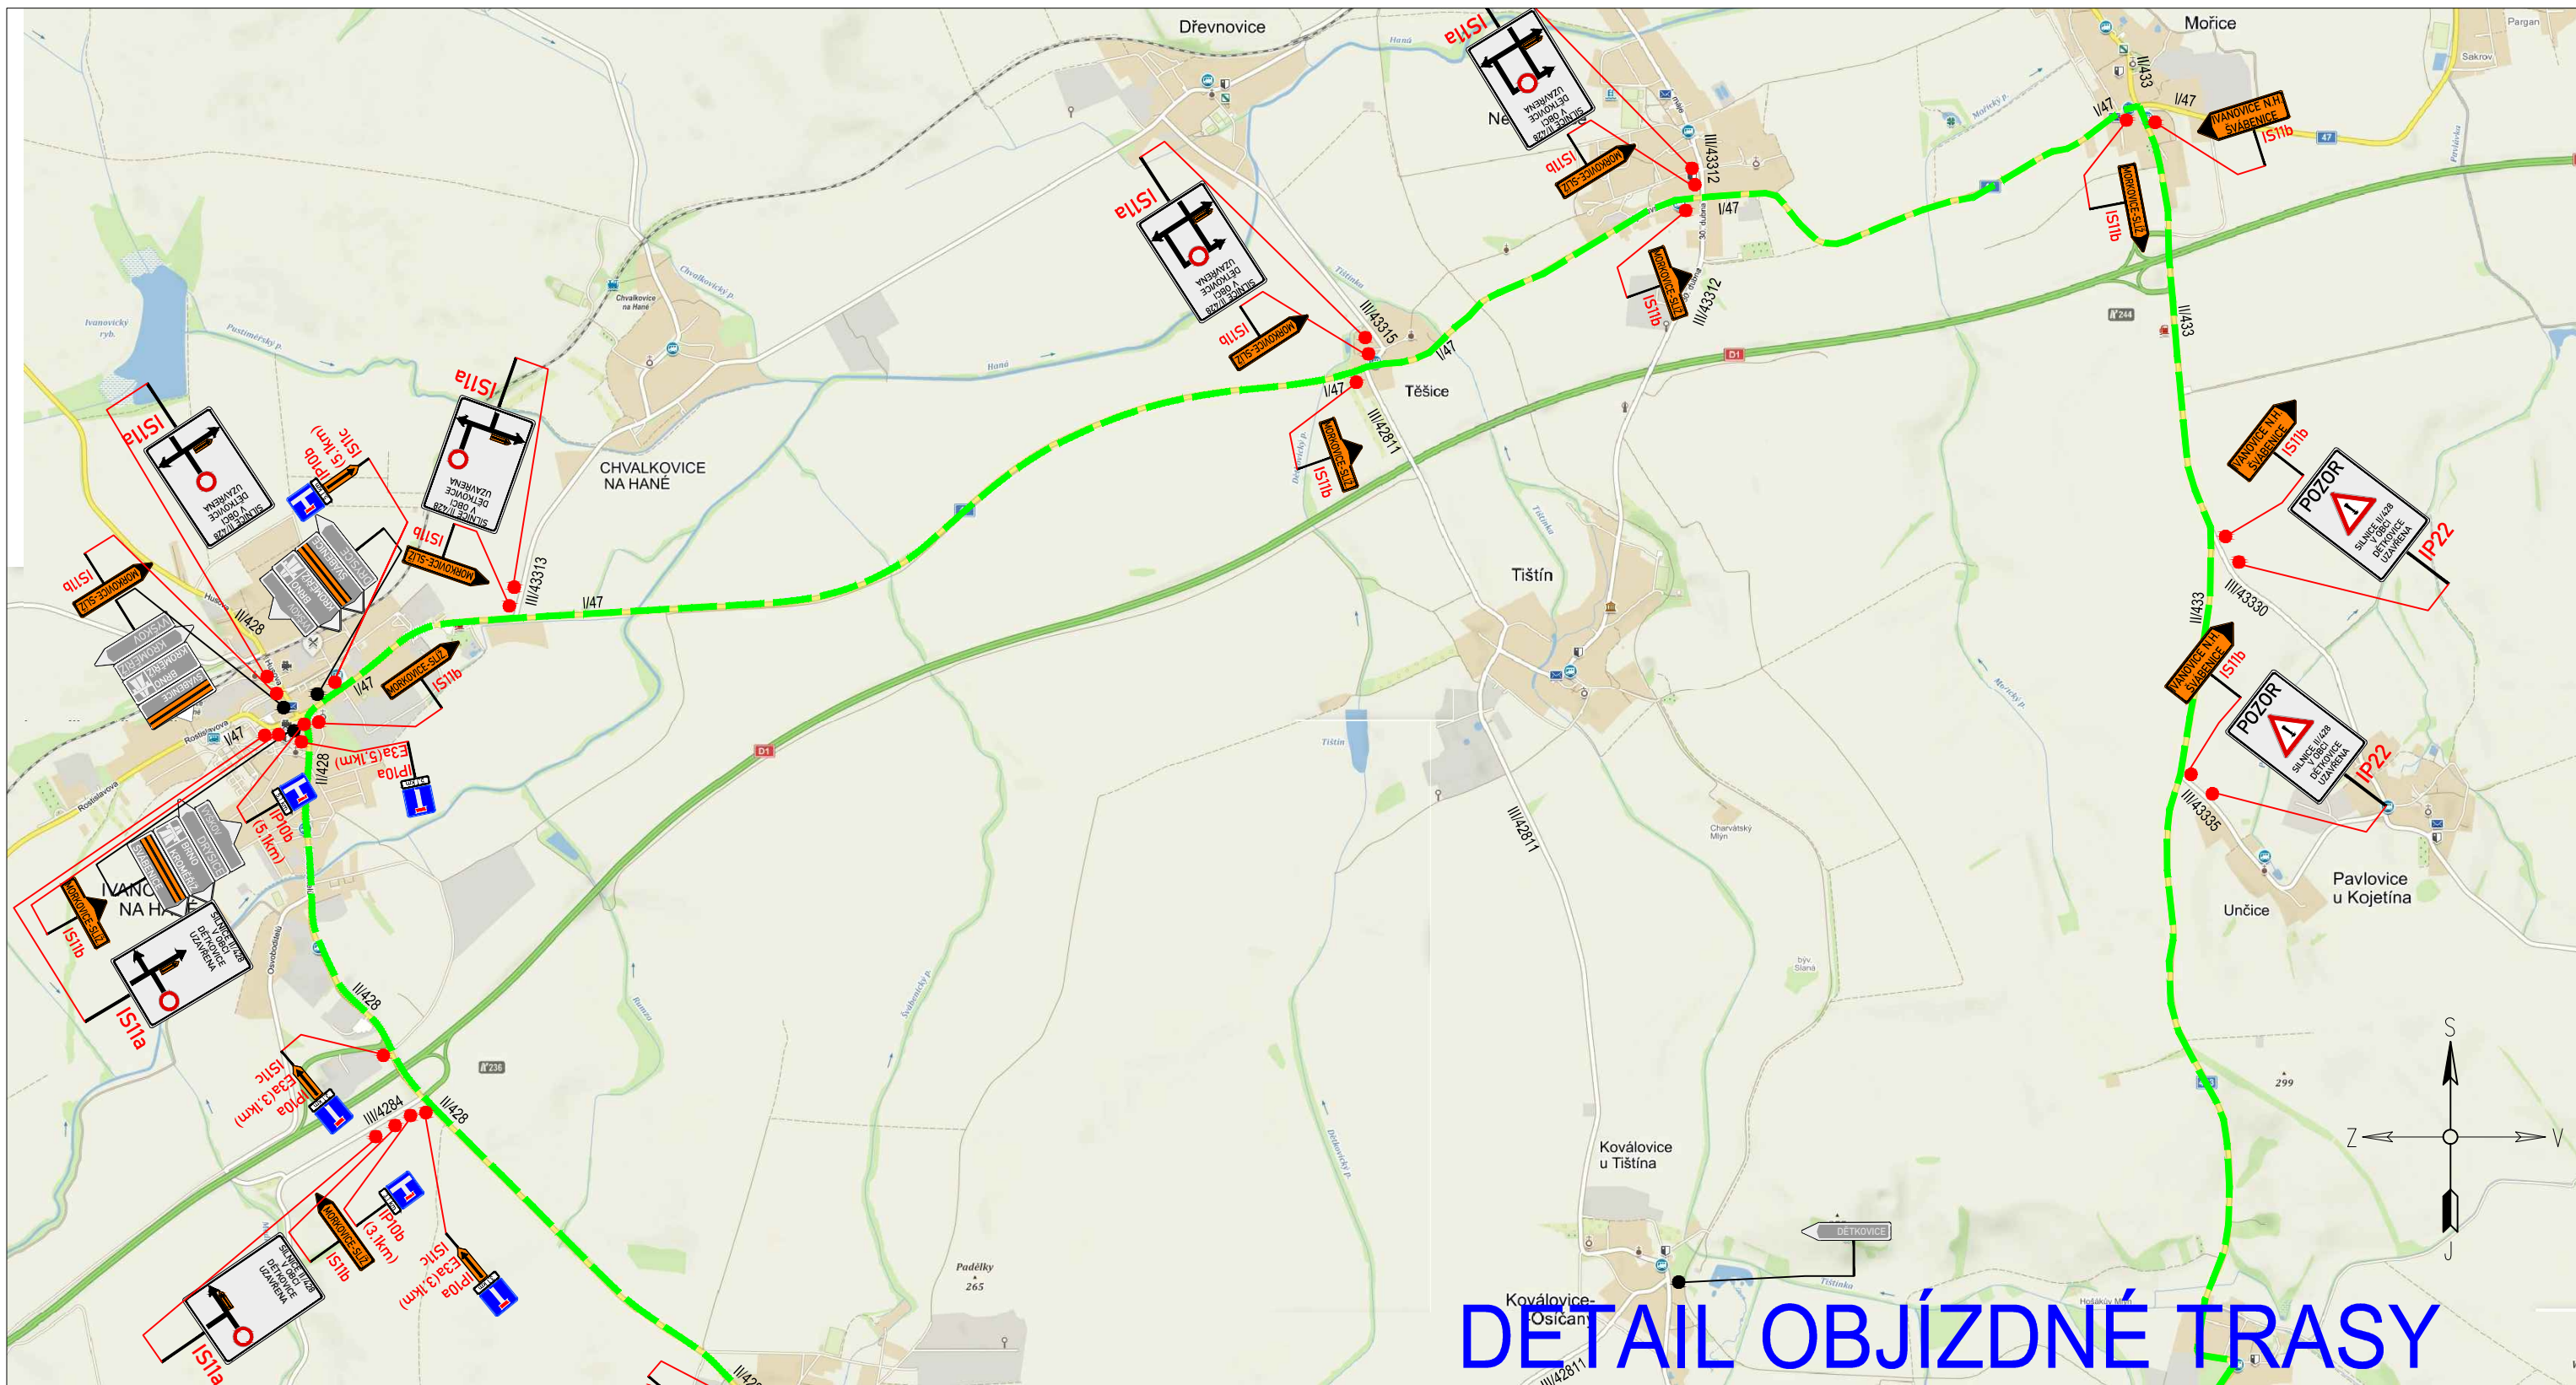

DETAIL OBJÍZDNÉ TRASY

LEGENDA:

A15 PŘECHODNÉ DOPRAVNÍ ZNAČENÍ

IP4 STÁVAJÍCÍ DOPRAVNÍ ZNAČENÍ

IP4 STÁVAJÍCÍ DOPRAVNÍ ZNAČENÍ DOČASNĚ ZRUŠENÉ

PRACOVNÍ MÍSTO

TEXT DODATKOVÉ TABULKY

POZNÁMKA:

- Umístění přechodného dopravního značení dle TP č.66 (Zásady pro označování pracovních míst na pozemních komunikacích)
- Stávající dopravní značení v rozporu s přechodnou úpravou provozu bude zneplatněno škrtnutím nebo zakryto.
- Dopravní značení B28 umístěno 7 dní před zahájením stavby.

DALSIKO s.r.o. – VRAHOVICKÁ 4251/18, 796 01 PROSTĚJOV, TELEFON: 725 120 324, INFO@DALSIKO.CZ, WWW.DALSIKO.CZ			
Vypracoval: Petr BEDNÁŘ – ML. podpis:	Zodpovědný projektant: Petr BEDNÁŘ – ML. podpis:	Vedoucí střediska: Radek BEDNÁŘ mob: 725 120 324	Zhotovitel:
Technická kontrola: Radek BEDNÁŘ podpis:	Vedoucí projektanta: Radek BEDNÁŘ podpis:		
Místo: DĚTKOVICE			Formát: A3
Akce:			Datum: 24.7.2019
Obsah:			Číslo přílohy:
DĚTKOVICE - PRŮTAH			
PŘECHODNÁ ÚPRAVA PROVOZU			2



LEGENDA:	
	PŘECHODNÉ DOPRAVNÍ ZNAČENÍ
	STÁVAJÍCÍ DOPRAVNÍ ZNAČENÍ
	STÁVAJÍCÍ DOPRAVNÍ ZNAČENÍ DOČASNĚ ZRUŠENÉ
POZNÁMKA: - Umístění přechodného dopravního značení dle TP č.66 (Zásady pro označování pracovních míst na pozemních komunikacích) - Stávající dopravní značení v rozporu s přechodnou úpravou provozu bude zneplatněno škrtnutím nebo zakryto. - Dopravní značení B28 umístěno 7 dní před zahájením stavby.	
	PRACOVNÍ MÍSTO
	TEXT DODATKOVÉ TABULKY

DALSIKO s.r.o. – VRAHOVICKÁ 4251/18, 796 01 PROSTĚJOV, TELEFON: 725 120 324, INFO@DALSIKO.CZ, WWW.DALSIKO.CZ			
Vypracoval: Petr BEDNÁŘ – ML. podpis: 	Zodpovědný projektant: Petr BEDNÁŘ – ML. podpis: 	Vedoucí střediska: Radek BEDNÁŘ mob: 725 120 324 podpis: 	Zhotovitel: 
Technická kontrola: Radek BEDNÁŘ podpis: 	Vedoucí projektanta: Radek BEDNÁŘ podpis: 	DALSIKO s.r.o., VRAHOVICKÁ 18, 796 01 PROSTĚJOV	
Místo: DĚTKOVICE			Formát: A3
Akce: DĚTKOVICE - PRŮTAH			Datum: 24.7.2019
Obsah: PŘECHODNÁ ÚPRAVA PROVOZU			Číslo přílohy: 3

DETAIL UZAVŘENÉHO ÚSEKU

DETAIL UZAVŘENÉHO ÚSEKU

JÍZDNÍ PRUH PRO PRŮJEZD VOZIDEL BUDE VYMEZEN POMOCÍ Z4d A Z4e

VIZ DETAIL (ZASTÁVKY) - ZASTÁVKY + B28 + IP22 UMÍSTĚNO POUZE PO DOBU PRACÍ V PROSTORU STÁVAJÍCÍ ZASTÁVKY "DĚTKOVICE" OTÁČENÍ AUTOBUSŮ COUVÁNÍM

Dětkovice

ZASTÁVKY "DĚTKOVICE" PŘEMÍSTĚNY POUZE PO DOBU PRACÍ V TOMTO PROSTORU.

Signs shown: B1, E13, Z2, 3x Sv, C2b, E13, B28a, Z4d, Z4e, Z4f, Z4zz

LEGENDA:	
	A15 PŘECHODNÉ DOPRAVNÍ ZNAČENÍ
	IP4 STÁVAJÍCÍ DOPRAVNÍ ZNAČENÍ
	IP4 STÁVAJÍCÍ DOPRAVNÍ ZNAČENÍ DOČASNĚ ZRUŠENÉ
	PRACOVNÍ MÍSTO
	TEXT DODATKOVÉ TABULKY

POZNÁMKA:

- Umístění přechodného dopravního značení dle TP č.66 (Zásady pro označování pracovních míst na pozemních komunikacích)
- Stávající dopravní značení v rozporu s přechodnou úpravou provozu bude zneplatněno škrtnutím nebo zakryto.
- Dopravní značení B28 umístěno 7 dní před zahájením stavby.

Vypracoval: Petr BEDNÁŘ – ML. podpis:	Zodpovědný projektant: Petr BEDNÁŘ – ML. podpis:	Vedoucí střediska: Radek BEDNÁŘ mob: 725 120 324	Zhotovitel:  DALSIKO s.r.o., VRAHOVICKÁ 18, 796 01 PROSTĚJOV
Technická kontrola: Radek BEDNÁŘ podpis:	Vedoucí projektant: Radek BEDNÁŘ podpis:		

4