
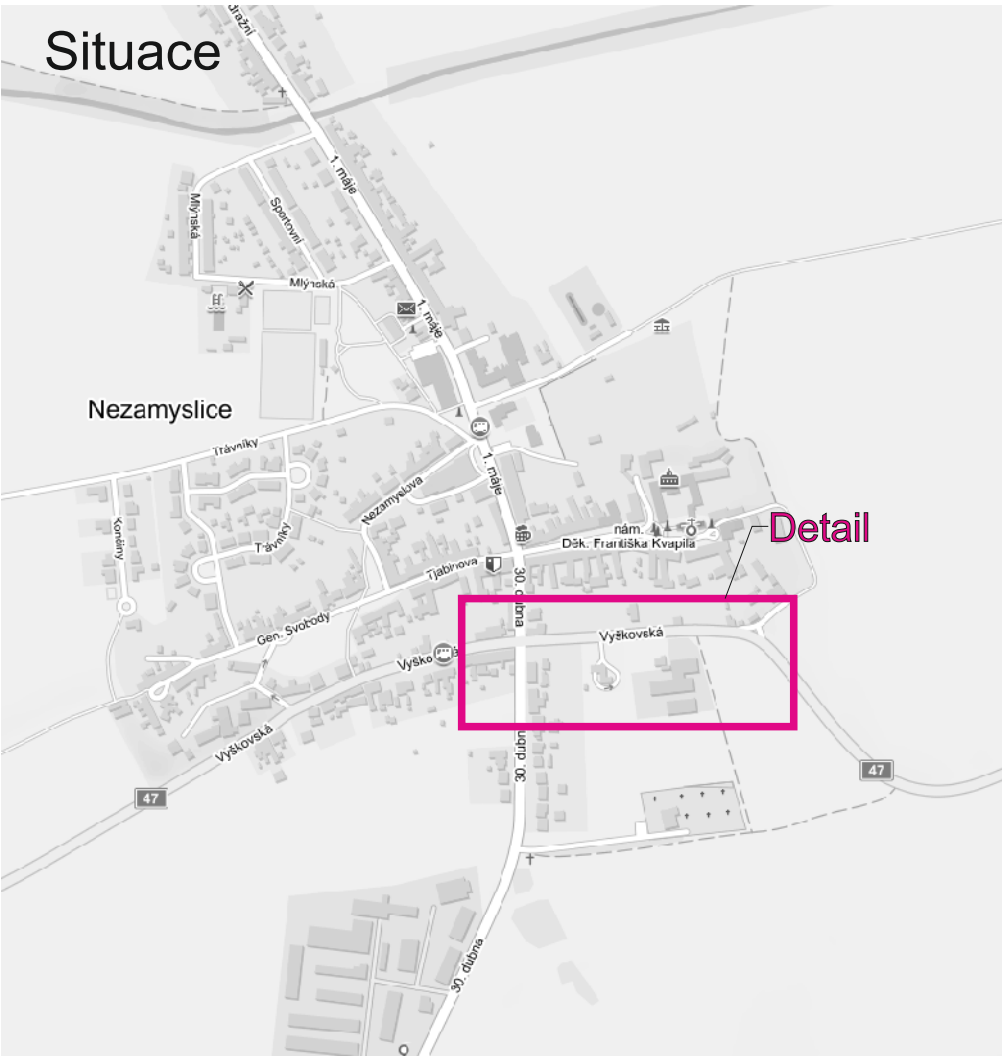
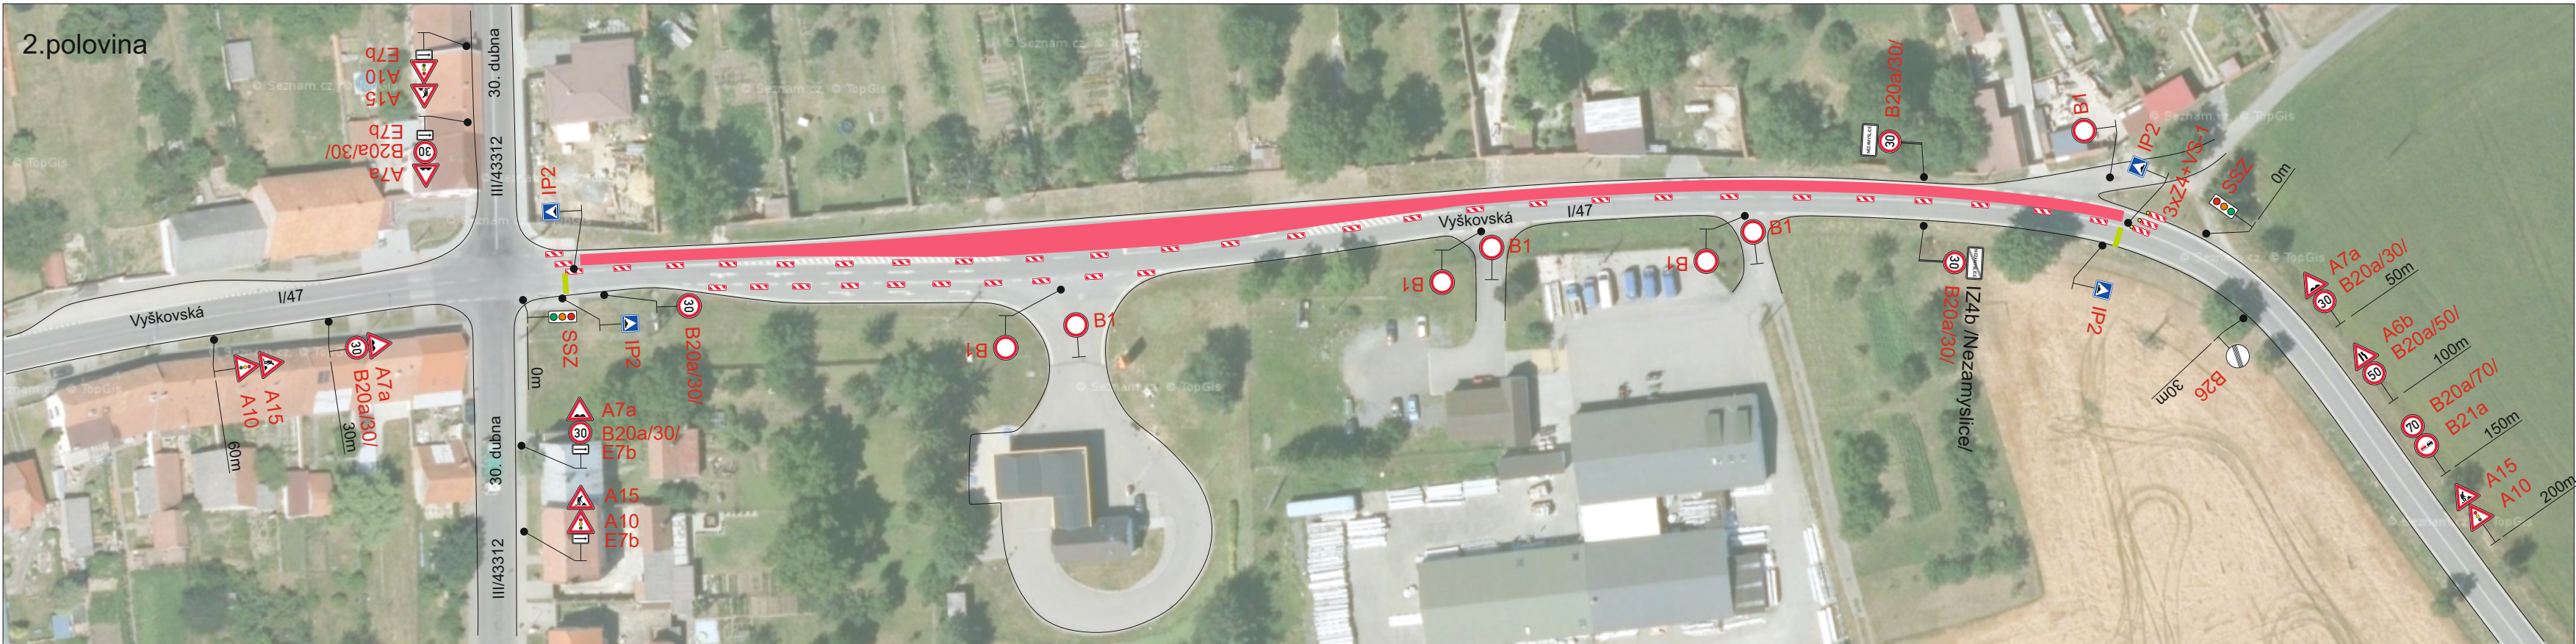


Detail

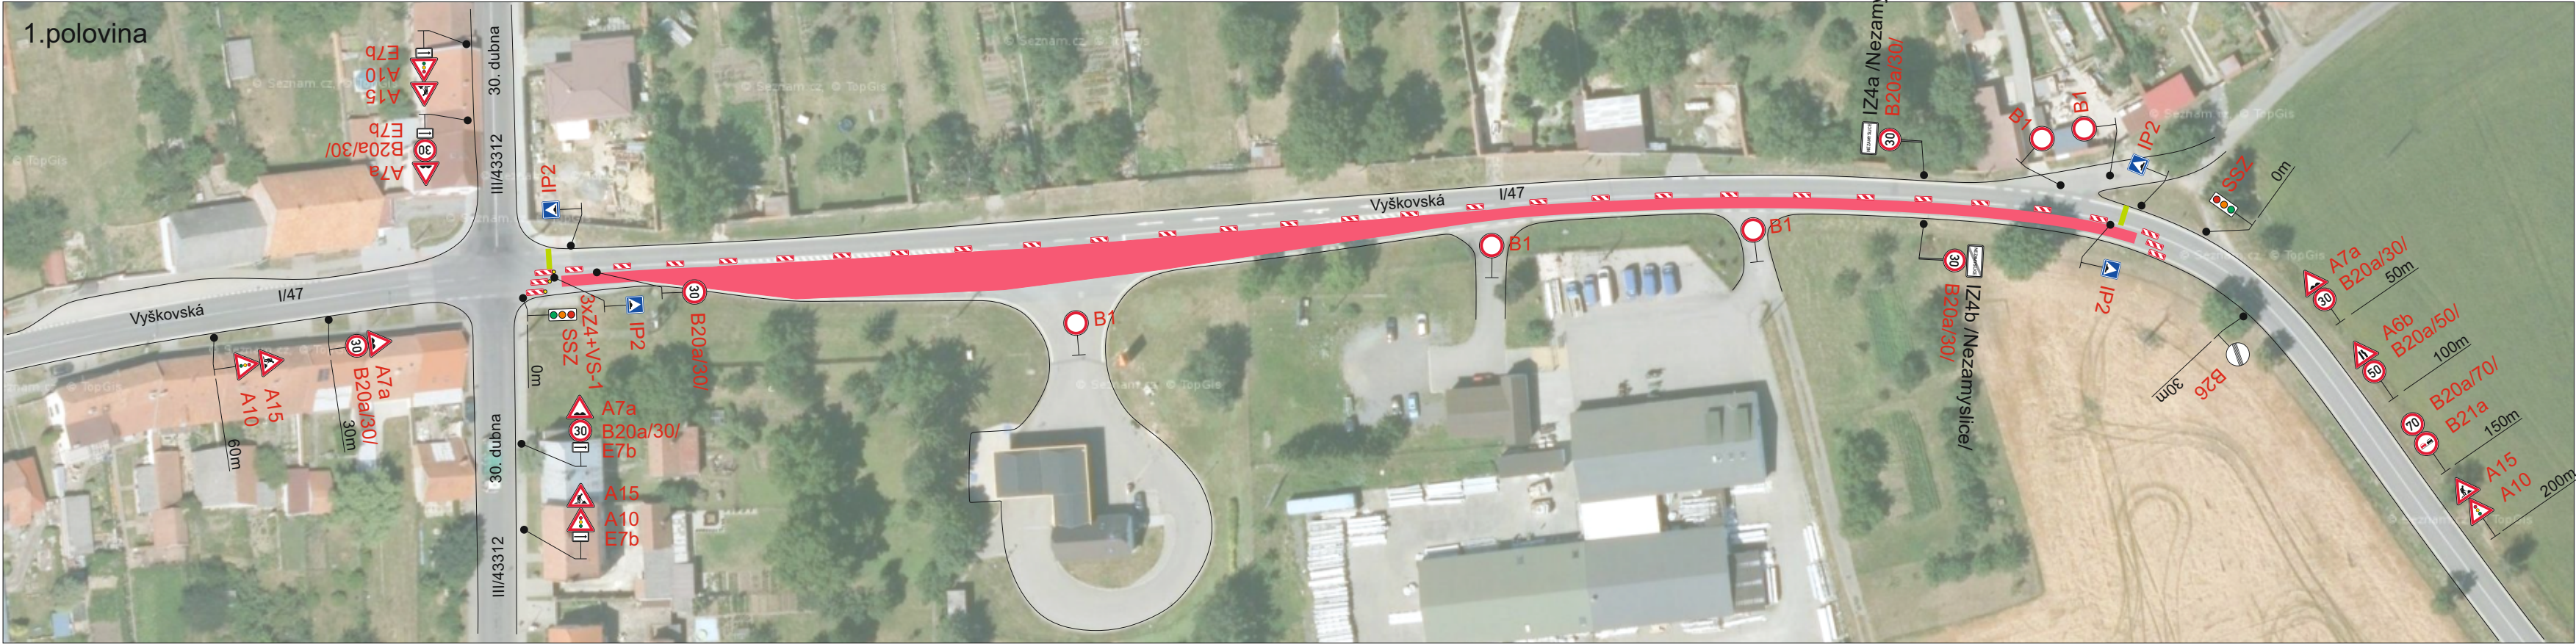

STANOVENO
KŘÍK 50822/2022
OLOMOUCKÝ ÚŘAD OLOMOUCKÉHO KRAJE
ODBOR DOPRAVY A SILNIČNÍHO
HOSPODÁŘSTVÍ

Signální plán:
Délka úseku: s = 300 m
Rychlost: v = 30 km/h
Zelená: t = 30 s

Legenda:
Opravovaný úsek

Vypracoval:	Datum:	SEKNE SEKNE, spol. s r.o. Hamerská 12, 772 00 Olomouc DIČ: CZ62363701 tel./fax: 585 311 867		
Ing. Jiří Bluma	27.4.2022			
Název akce:				
ŘSD - opravy AHV - oblast Přerov				
Název objektu:	Přechodné dopravní značení	Formát:	Č. výkresu:	Č. soupřavy:
Příloha:	Částečná uzavírka sil. I/47 Nezamyslice	3xA4	3	

