


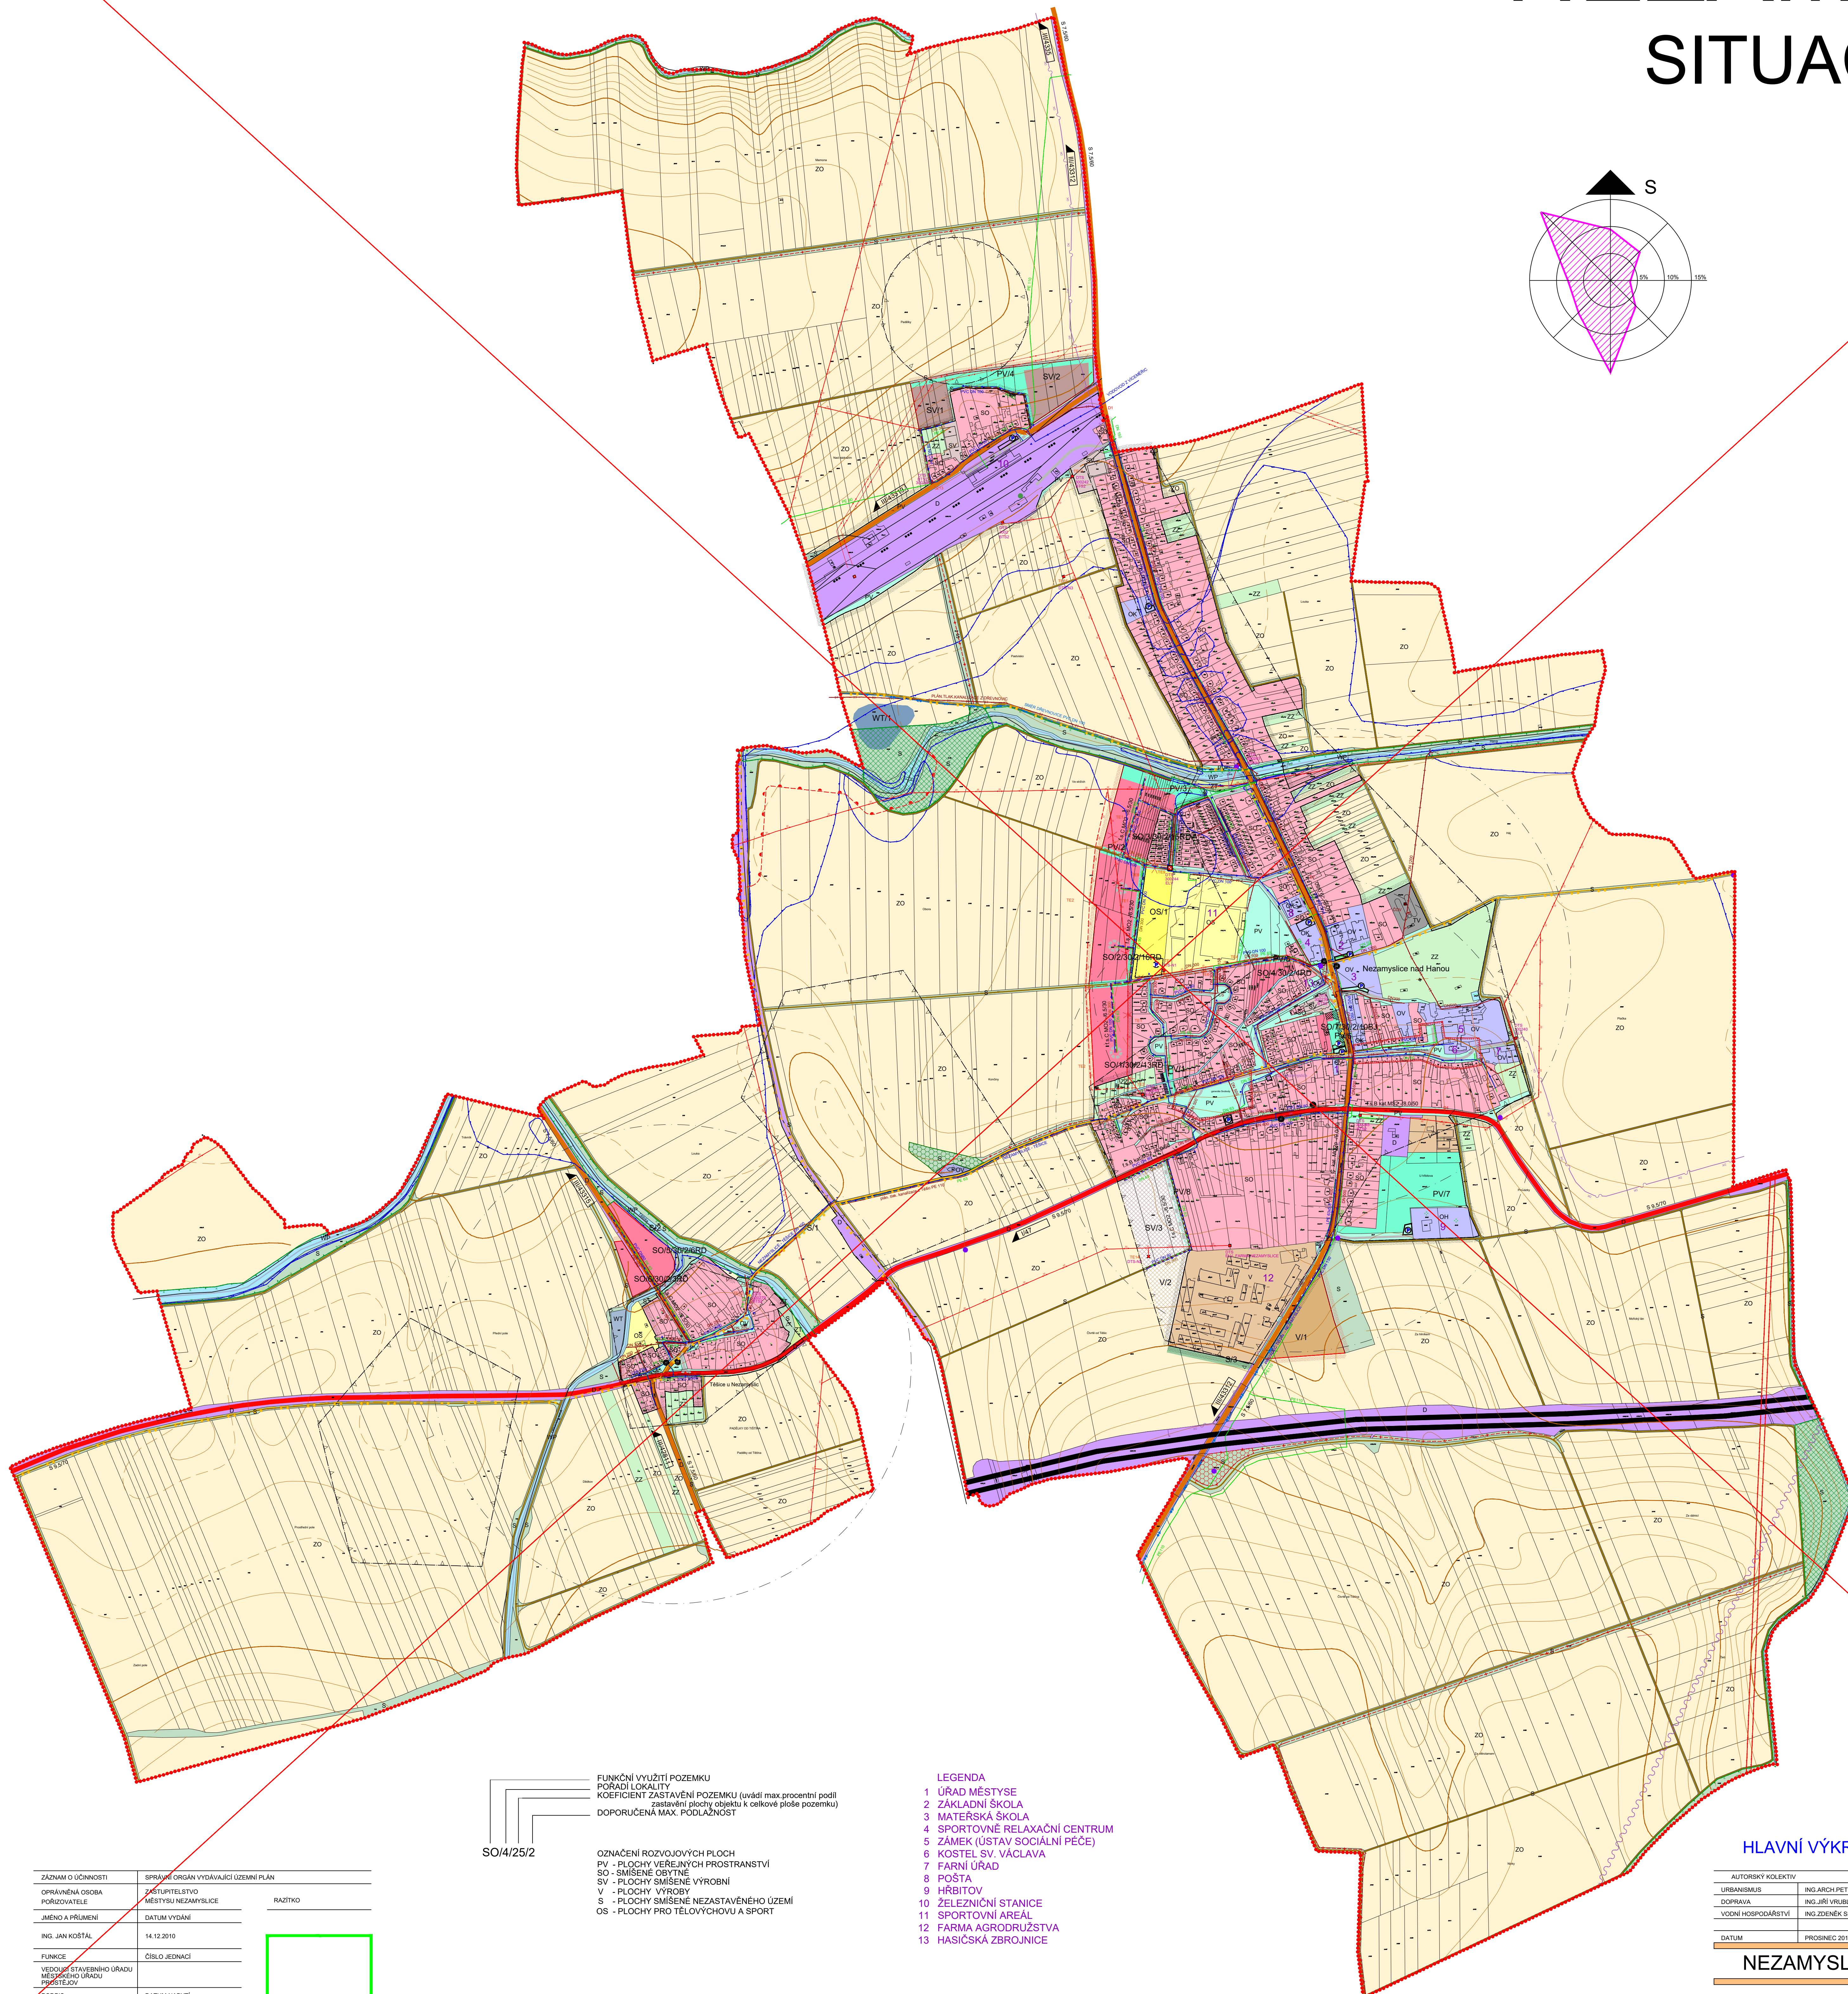

LEGENDA			
STAV	NÁVRH	REZERVA	
			HRRANCE ŘEŠENÉHO ÚZEMÍ
			HRRANCE KATASTRU
			HRRANCE ZASTAVĚNÉHO ÚZEMÍ OBCE k 1.9.2007
			HRRANCE ZASTAVITELNÉHO ÚZEMÍ OBCE
FUNKČNÍ PLOCHY			
			O PLOCHY OBCANSKEHO VYBAVENÍ O PLOCHY VEŘEJNÉHO VYBAVENOSTI OK PLOCHY KOMUNIKACNÍCH ZAŘADENÍ OK - VEŘEJNÁ POŘEBISTE A SOUVISEJÍCÍ SLUŽBY
			OS PLOCHA PRO TĚLOVÝCHOVU A SPÓRT
			PV PLOCHY VEŘEJNÝCH PROSTRANSTVÍ
			SO PLOCHY SMŠENÉ OBÝTNÉ
			D PLOCHY DOPRAVNÍ INFRASTRUKTURY
			T PLOCHY TECHNICKÉ INFRASTRUKTURY TV - PLOCHA PRO VOJNM HOSPODÁŘSTVÍ TE - PLOCHA PRO ENERGETIKU
			V PLOCHY VYROBY A SKLADOVÁNÍ
			SV PLOCHY SMŠENÉ VYROBNÍ
			WP PLOCHY VODOHOSPODÁŘSKÉ
			WT VODNÍ PLOCHY A TOKY
			ZO PLOCHY ZEMLĚDĚLSKÉ-ORNA PŮDA
			ZT PLOCHY ZEMLĚDĚLSKÉ-TRVALÉ TRAVNÍ POROSTY
			ZZ PLOCHY ZEMLĚDĚLSKÉ-ZHRADY A SADY
			P PLOCHY PRÓDNÍ
			S PLOCHY SMŠENÉ NEZASTAVĚNÉHO ÚZEMÍ
DOPRAVNÍ A TECHNICKÁ INFRASTRUKTURA			
			RÝCHLOSTNÍ KOMUNIKACE, DÁLNIICE
			SLNICE I.TŘIDY
			SLNICE II.TŘIDY
			MÍSTNÍ KOMUNIKACE
			ÚČELOVÉ KOMUNIKACE
			PARKOVISTÉ
f.s.k.mil.MOŽP.13.519130			KATEGORIE KOMUNIKACE - FUNKČNÍ SKUPINA
			ČÍSLO SILNICE
			ZASTÁVKÁ BUS
			ÚDOHORNÁ DOŠTUPNOSTI MHD - 500 M
			CYKLOTASA
			VYZNAMNÉ PEŠÍ PROPULENÍ
			VODOVDNÍ RAD SKUPINOVÉHO VODOVDNU
			MÍSTNÍ VODOVD
			ČISTIŘNA DOPADNÝCH VOD
			STOKA SPLAŠKOVÉ KANALIZACE
			STOKA JEDNOTNÉ KANALIZACE
			STOKA TLAKOVÉ KANALIZACE
			VENKOVNÍ VEDENÍ VN 110 kV
			TRAKČNÍ MĚNÍRNA ČD
			TRAFOSTANCIJE DISTRIBUTURNÍ
			TRAFOSTANCIJE VELKOOBRATELSKÁ
			VENKOVNÍ VEDENÍ VN 22 kV
			VENKOVNÍ VEDENÍ VN 22 kV - DEMONTOVAT
			KABELOVÉ VEDENÍ VN 22 kV
			TELEFONNÍ ÚSTŘEDNA
			TRASA DÁLKOVOHÉ OPTICKÉHO KABULU
			TRASA RADIORELÉOVHÉHO SPOJE
			STL PLNYVOD
ASANAICE			
			OBKETOY NAVRHOVANÉHO KASANAICI
VODNÍ HOSPODÁŘSTVÍ			
			HRRANCE ZÁPRAVOVÉHO ÚZEMÍ
			HRRANCE AKTIVNÍ ZÓNY ZÁPRAVOVÉHO ÚZEMÍ
			PROTIPOVOODNÉ HRÁZE
ÚZEMNÍ SYSTEEM EKOLOGICKÉ STABILITY			
			LÓKÁLNÍ BIKOODRIDOR
			LÓKÁLNÍ BIOCENTRIUM
			INTERAKCÍ PRIVKY PROŠNÉ
			INTERAKCÍ PRIVKY LINIOVÉ
OCHRANA HDODOT V ÚZEMÍ			
			DROBNÁ CIRKEVNÍ ARCHITEKTURA
			ARCHEOOLOGICKÉ NALÉZISKY
			OCHRANA HISTORICKÝCH PROSTOROVÝCH HDODOT
			OCHRANA VYZNAMNHÉHO PANORAMATU

ZÁJAM O ÚČINNOSTI	SPRÁVNÍ ORGÁN VYDávAJÍCÍ ÚZEMNÍ PLÁN	
OPRÁVNĚNÁ OSOBA POŘIZOVATELE	ZASTUPITELSTVO MĚSTYSLUZE	RAZÍTKO
JMÉNO A PRŮJEMÍ	DATUM VYDÁNÍ	
ING. JAN KOŠTÁL	14.12.2010	
FUNKCE	ČÍSLO JEDNACI	
VEDOUcí STAVEBNÍHO ÚŘADU MĚSTSKÉHO ÚŘADU PŘOSTĚJOV		
PODPIS	DATUM NABÝTÍ ÚČINNOSTI	
	30.12.2010	

HLAVNÍ VÝKRES - ZRUŠENÝ					
AUTORSKÝ KOLEKTIV					
URBANISMS	ING ARCH.PETR MALÝ		PLYNOFKACE	ING ZDĚNEK ŠPAČIL	
DOPRAVA	ING JIŘÍ VRBLVOŠOVSKÝ		ELEKTRO	ING ZDĚNEK ROZSYPAL	
VOVNÍ HOSPODÁŘSTVÍ	ING ZDĚNEK ŠPAČIL		KRAJINOTVORBA	ING VDO MACHAR	
			ZP, LPF	ING ARCH.PETR MALÝ	
DATUM	PROSINEC 2010	MĚŘITKO	1 : 5000	PORIZOVATEL	MŮ PROJEKTOV
NEZAMYSLICE				ÚZEMNÍ PLÁN	
HLAVNÍ VÝKRES				ČÍSLO VÝKRESU	ČÁST
				2	B

AUTORIZOVANÝ ARCHITEKT
ING. ARCH. PETR MALÝ
ČÍSLO AUTORIZACE, ČKA: 1600