



NEZAMYSLICE
SITUACE 1 : 5000

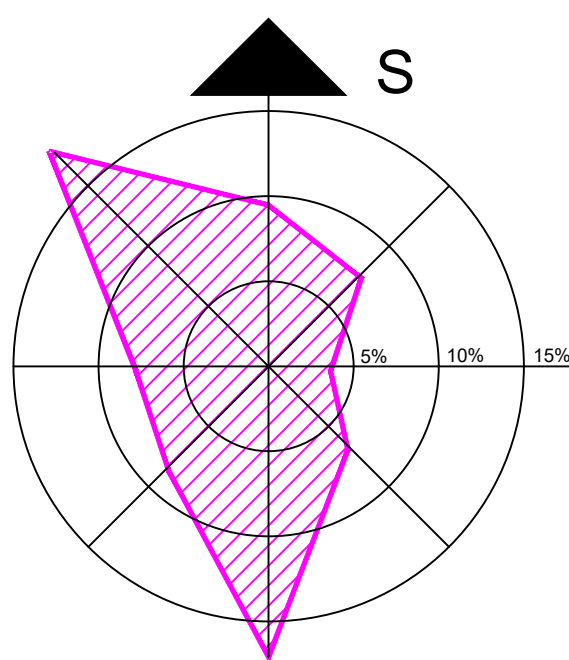

LEGENDA		
STAN	NÁVRH	REZERVA
FUNKČNÍ PLOCHY		
DOPRAVNÍ A TECHNICKÁ INFRASTRUKTURA		
OCHRANA HODNOT V ÚZEMÍ		

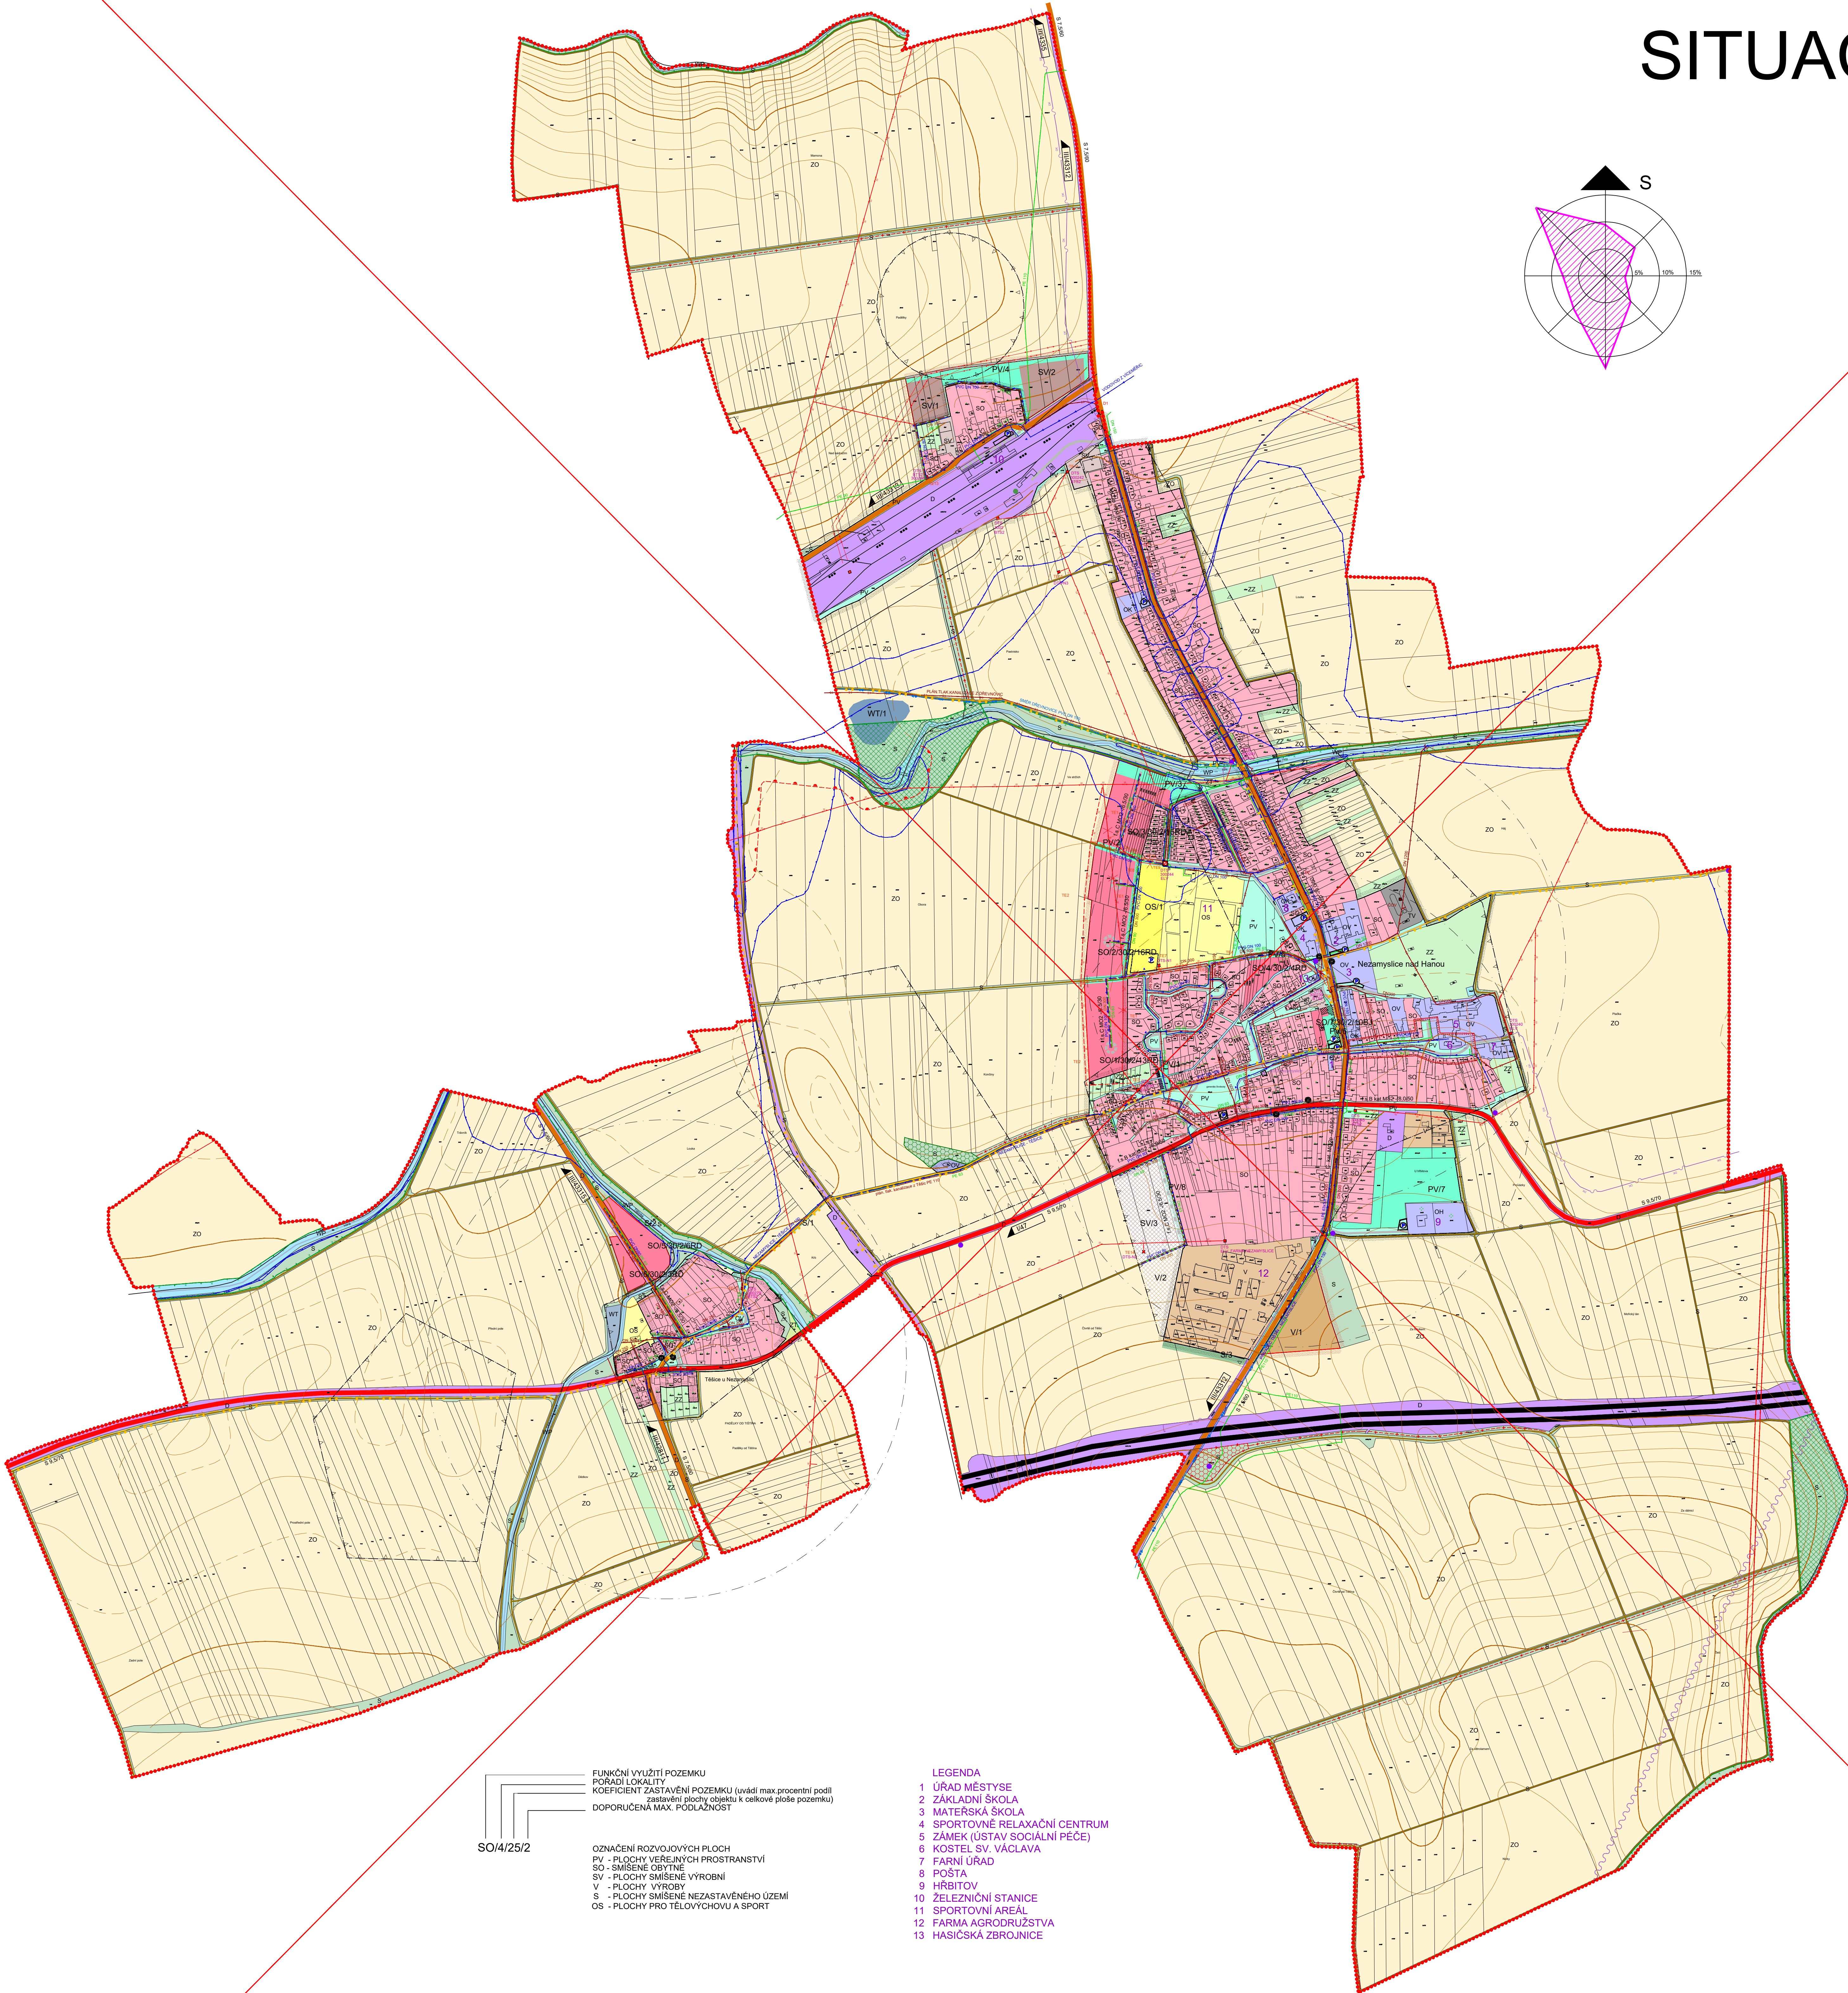

FUNKČNÍ VYUŽITÍ POZEMKU
PORADÍ LOKALITY
KOEFCIENT ZASTAVĚNÍ POZEMKU (uvádí max. procentní podíl
zastavění plochy objektu k celkové ploše pozemku)
DOPORUČENÁ MAX. POČÍSLANOST

SO/4/25/2

OZNAČENÍ ROZVOJOVÝCH PLOCH
PV - PLOCHY VEŘEJNÝCH PROSTRANSTVÍ
SO - SMÍŠENÉ OBYTNÉ
SV - PLOCHY SMÍŠENÉ VÝROBNÍ
V - PLOCHY VÝROBY
S - PLOCHY SMÍŠENÉ NEZASTAVĚNÉHO ÚZEMÍ
OS - PLOCHY PRO TĚLOVÝCHOVU A SPORT

- LEGENDA
- 1 ÚŘAD MĚSTYSE
 - 2 ZÁKLADNÍ ŠKOLA
 - 3 MATERSKÁ ŠKOLA
 - 4 SPORTOVNĚ RELAXAČNÍ CENTRUM
 - 5 ZÁMEK (ÚSTAV SOCIÁLNÍ PÉČE)
 - 6 KOSTEL SV. VÁCLAVA
 - 7 FARNÍ ÚŘAD
 - 8 POŠTA
 - 9 HRBITOV
 - 10 ŽELEZNIČNÍ STANICE
 - 11 SPORTOVNÍ AREÁL
 - 12 FARMA AGRODROUŽSTVA
 - 13 HASIČSKÁ ZBRJOJNICE

HLAVNÍ VÝKRES - ZRUŠENÝ

ZÁZNAM O ÚČINNOSTI		SPRÁVNÍ ORGÁN VYDAVÁJÍCÍ ÚZEMNÍ PLÁN	
URBANISMUS	ING. ARCH. PETR MALÝ	ZASTUPITELSTVO	MĚSTYSLUŽBY NEZAMYSLICE
DOPRAVA	ING. JIŘÍ VRLBOVSKÝ	POŘIZOVATEL	
VODNÍ HOSPODÁŘSTVÍ	ING. ZDENĚK ŠPAČL	DATUM VYDÁNÍ	
ING. JAN KOŠTAL	14.12.2010		
FUNKCE	ČÍSLO JEDNACÍ		
VEDOUcí STAVEBNÍHO ÚŘADU			
MĚSTSKÝ ÚŘAD			
PROSTĚJOV			
PODPIS	DATUM NABÝTÍ		
	ÚČINNOSTI		
	30.12.2010		

AUTORSKÝ KOLEKTIV		PLYNOVODY	
URBANISMUS	ING. ARCH. PETR MALÝ	ELEKTRO	ING. ZDENĚK ŠPAČL
DOPRAVA	ING. JIŘÍ VRLBOVSKÝ	OKLADNÍ VÝROBA	ING. ZDENĚK ŠPAČL
VODNÍ HOSPODÁŘSTVÍ	ING. ZDENĚK ŠPAČL	2PE - LPP	ING. JIŘÍ VRLBOVSKÝ
DATUM	PROSINEC 2010	MĚŘÍTKO	1 : 8000
NEZAMYSLICE		ÚZEMNÍ PLÁN	
HLAVNÍ VÝKRES		ČÍSLO VÝKRESU	ČÁST
		2	B

AUTORIZOVANÝ ARCHITEKT
ING. ARCH. PETR MALÝ
ČÍSLO AUTORIZACE: ČKA 1989