


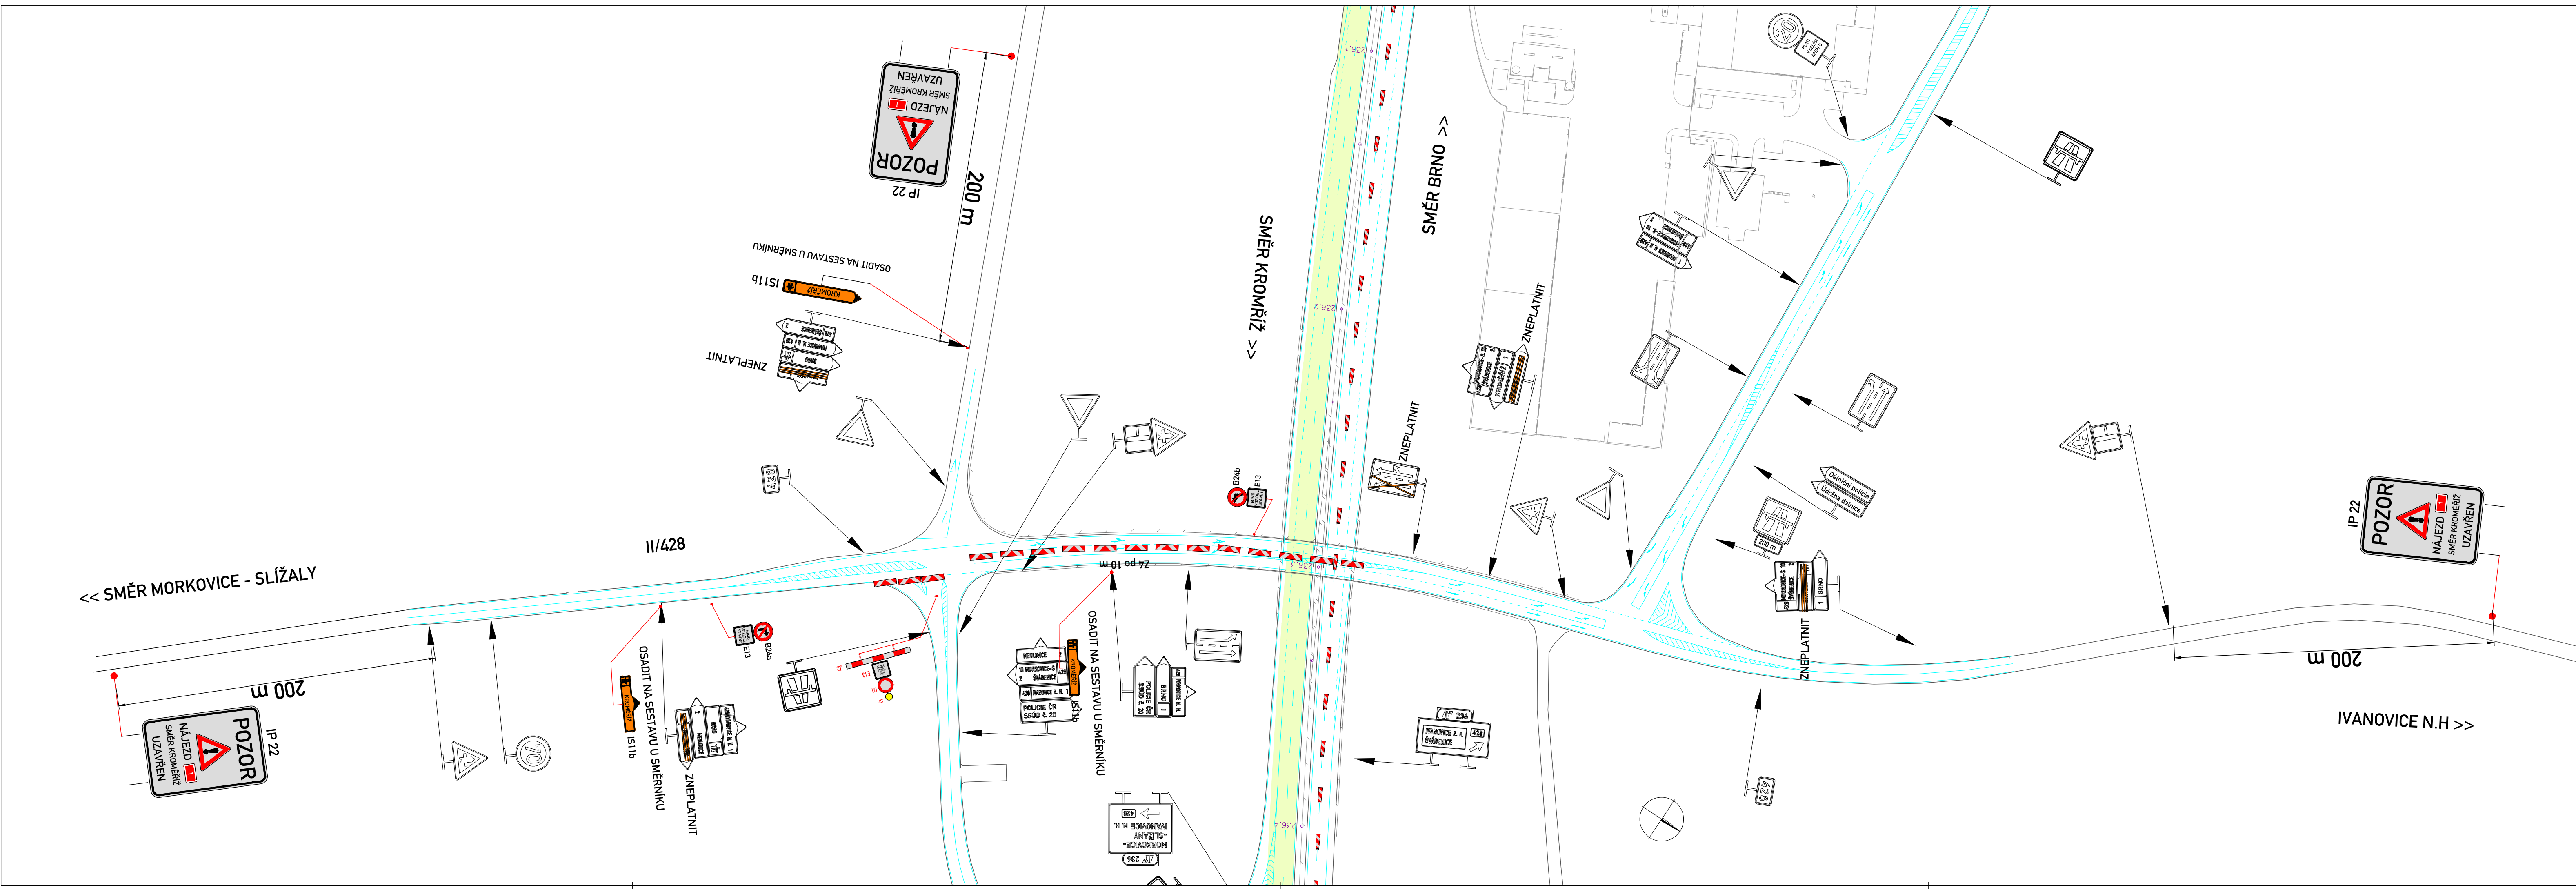

LEGENDA

- STÁVAJÍCÍ DOPRAVNÍ ZNAČENÍ
- STÁVAJÍCÍ DOPRAVNÍ ZNAČENÍ - DOČASNĚ ZNEPLATNĚNÉ
- NAVRŽENÉ PŘENOSNÉ SDZ STANOVUJE MINISTERSTVO DOPRAVY ČR
- NAVRŽENÉ PŘENOSNÉ SDZ STANOVUJE PŘÍSLUŠNÉ ORP
- STÁVAJÍCÍ VODOROVNÉ DOPRAVNÍ ZNAČENÍ
- NAVRŽENÉ PŘECHODNÉ VODOROVNÉ DOPRAVNÍ ZNAČENÍ
- PRACOVNÍ MÍSTO

POZNÁMKA

Umístění přechodného DZ bude dle TP 8.66, typových DIO a příručky pro označování pracovních míst na dálnicích, 1 díl
Dopravní značení bude ve zvětšeném provedení, třída retroreflexe 3.2

a			
b			
c			
č	text změny – odůvodnění	datum	podpis

Název stavby: Oprava CBK v km 235,5 – 241,485 vpravo	Číslo objektu: 180
--	------------------------------

Objednatel stavby: ŘEDITELSTVÍ SILNIC A DÁLNIC ČR stavbu zajišťuje oddělní oprav Morava Šumavská 33, 602 00 Brno	Rozřítko: Kontroloval: Datum: Podpis:
--	---

Zpracovatel DIO: GEFAB CS, spol. s r.o. Švédská 5, 620 00 Brno +420 545 219 433; gefab@gefab.cz; www.gefab.cz IČO: 416 02 901; DIČ: CZ41602901				
Tomáš Janíček	Jakub Humplík	Jakub Humplík	Číslo zakázky:	XXX/20200
			VP (HIP):	Humplík
Vypracoval:	Zodpovědný projektant:	Kontroloval:	Stupeň:	RDS
Obsah: Oprava CBK v km 235,5 – 241,485 vpravo			Datum:	07/2020
Příloha: SITUACE DIO - ETAPA 1 (SILNICE II/428)			Formát:	5 x A4
			Měřítko:	1:1500
			Číslo přílohy:	Souprava:
			2.3	